


4та кѳща


ѳтаж 1

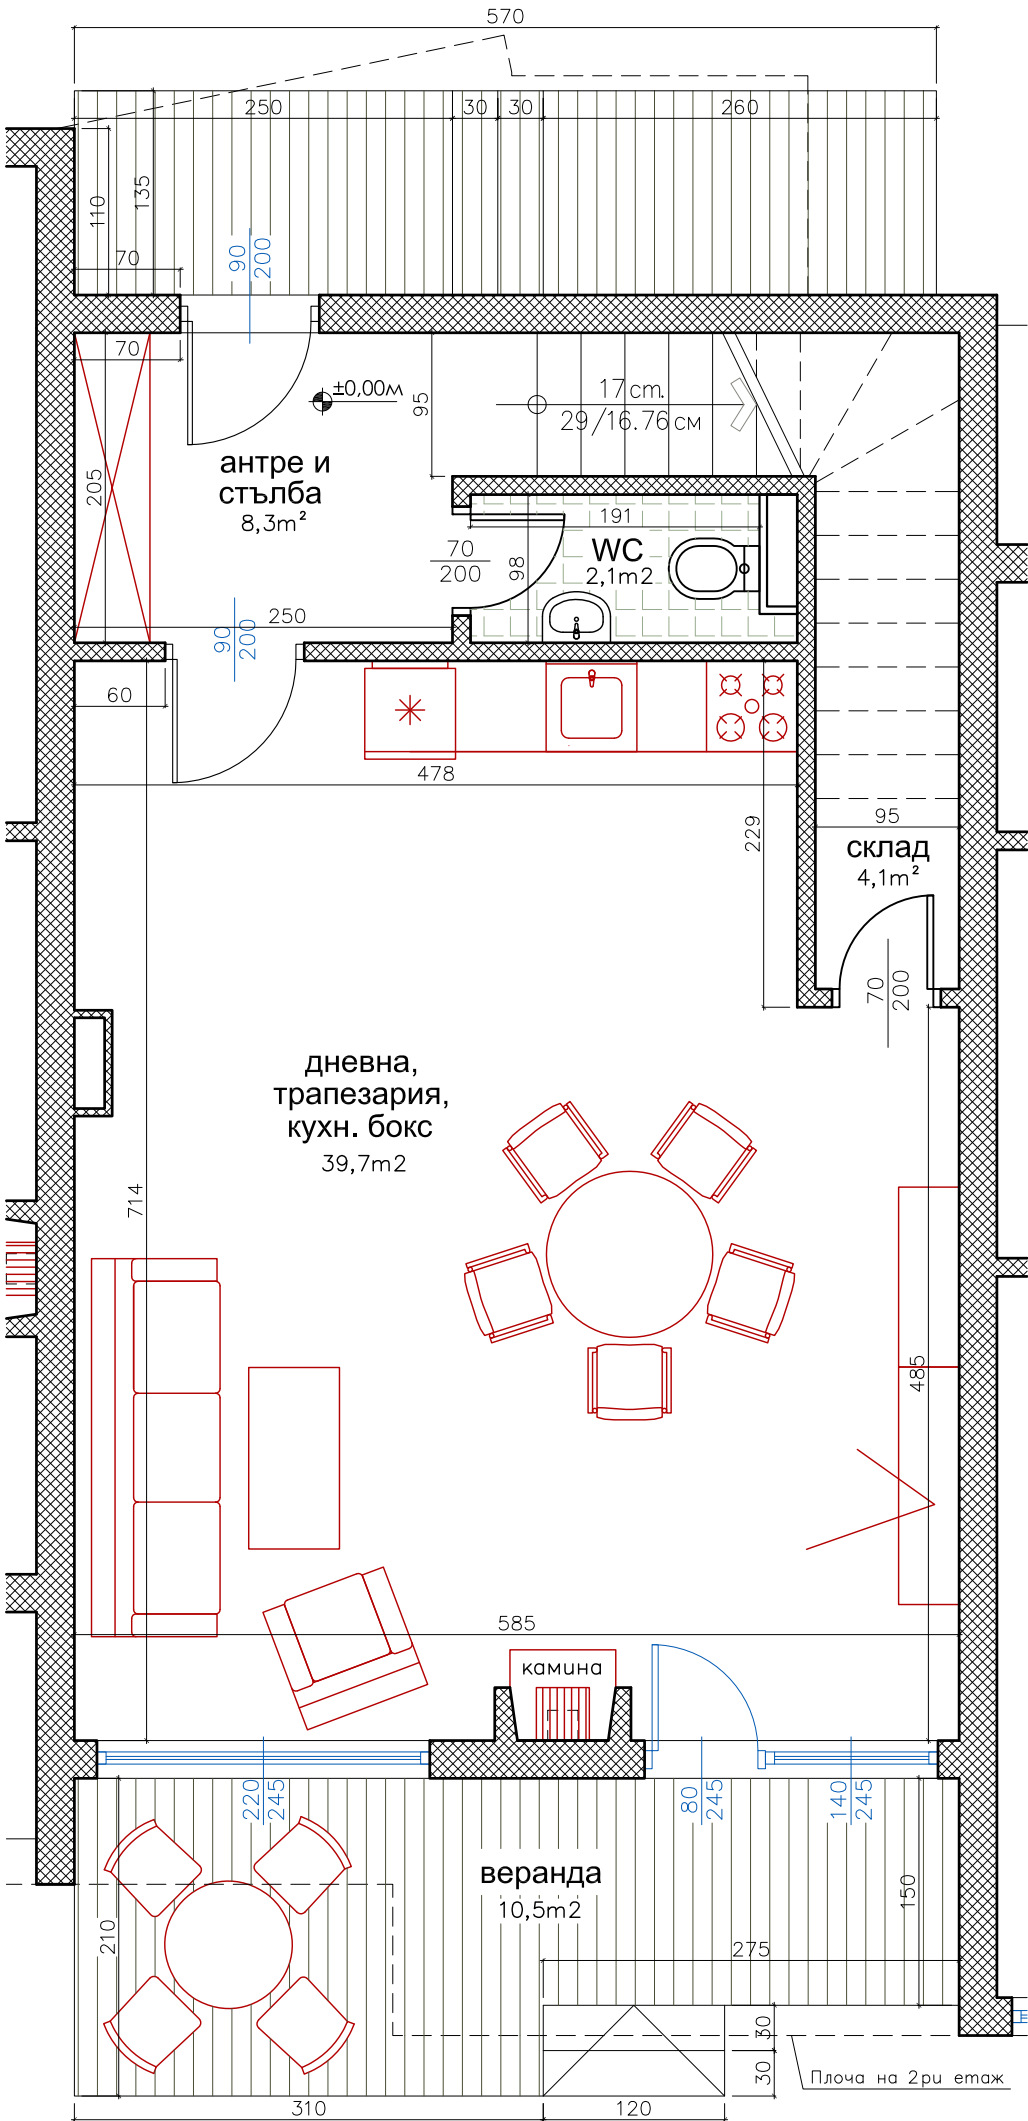

Мащаб 1:50


4та кѳща

ѳтаж 2

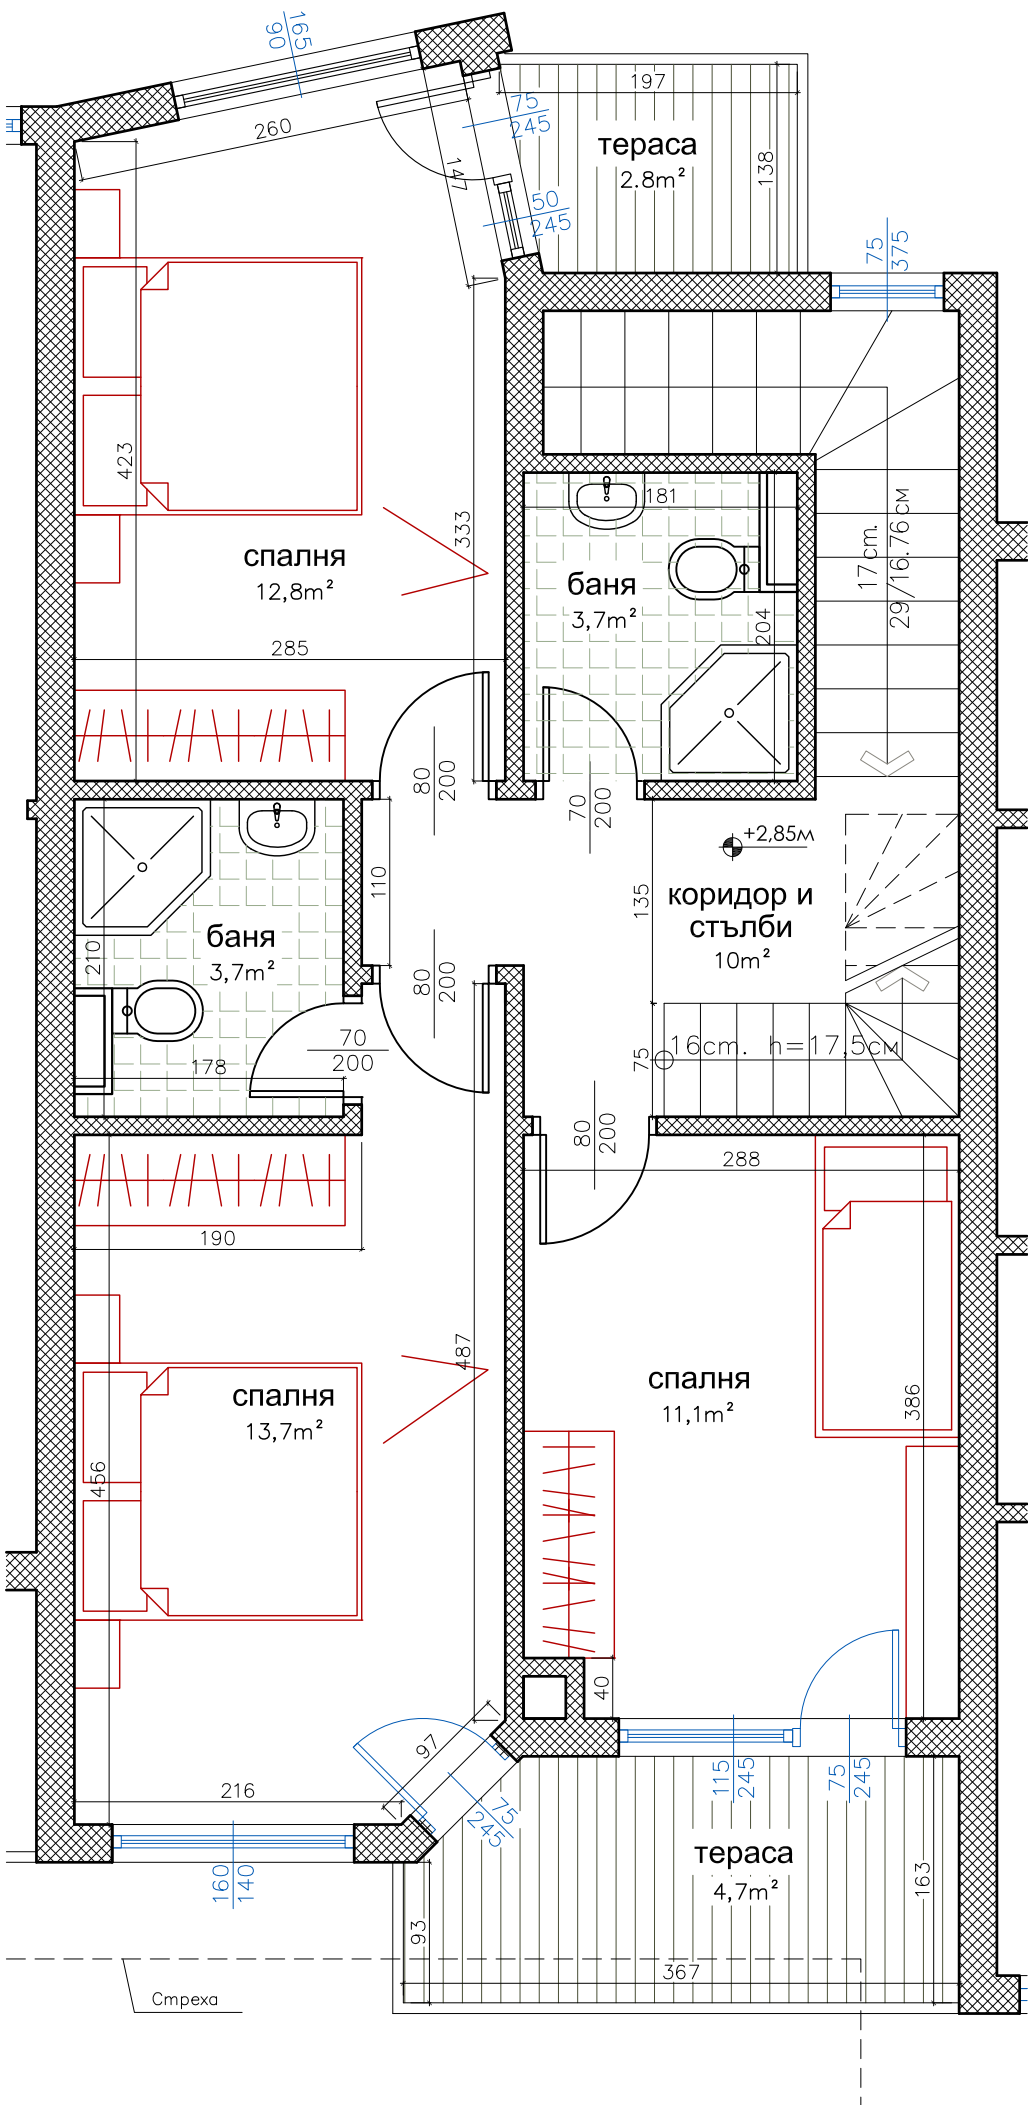

Мащаб 1:50

4та кѳща
ПОДПОКРИВНО ПРОСТРАНСТВО

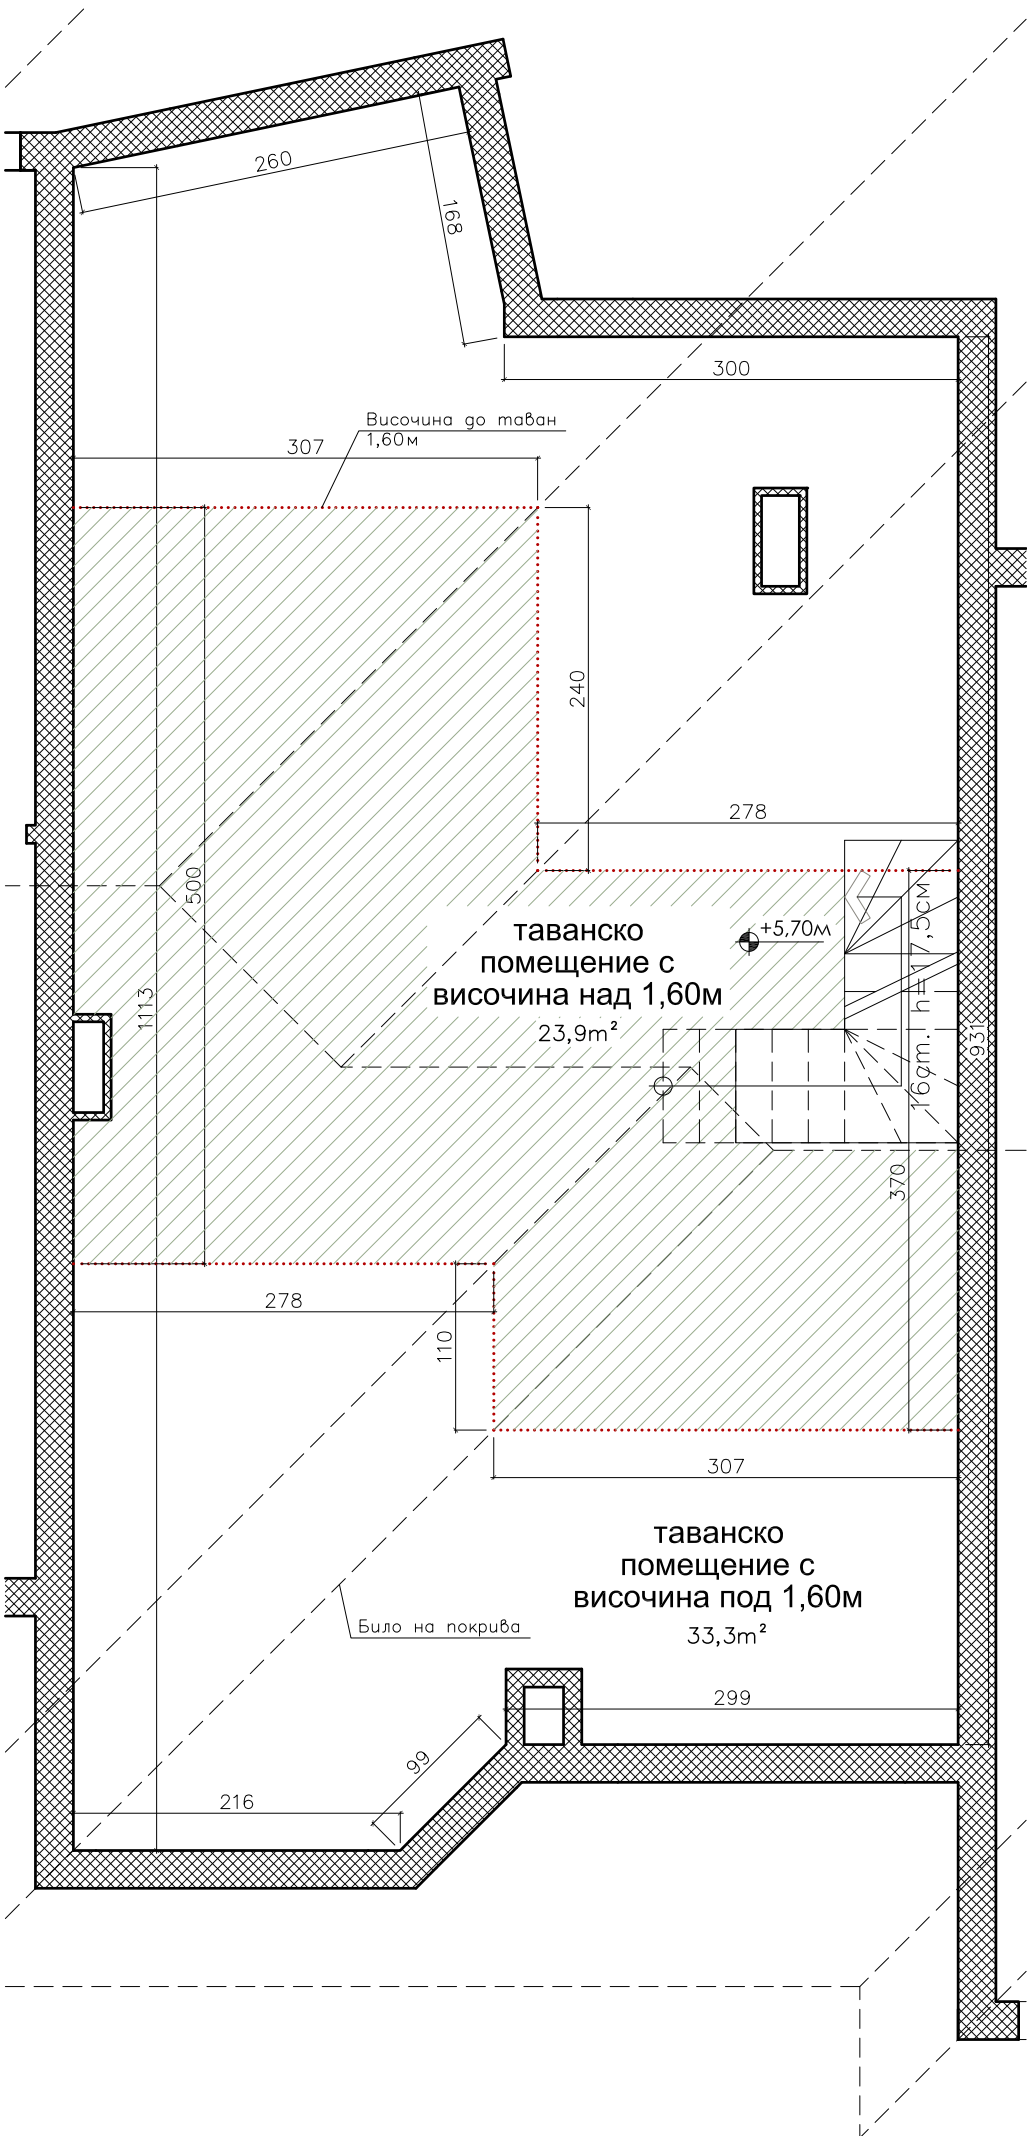

Мащаб 1:50