
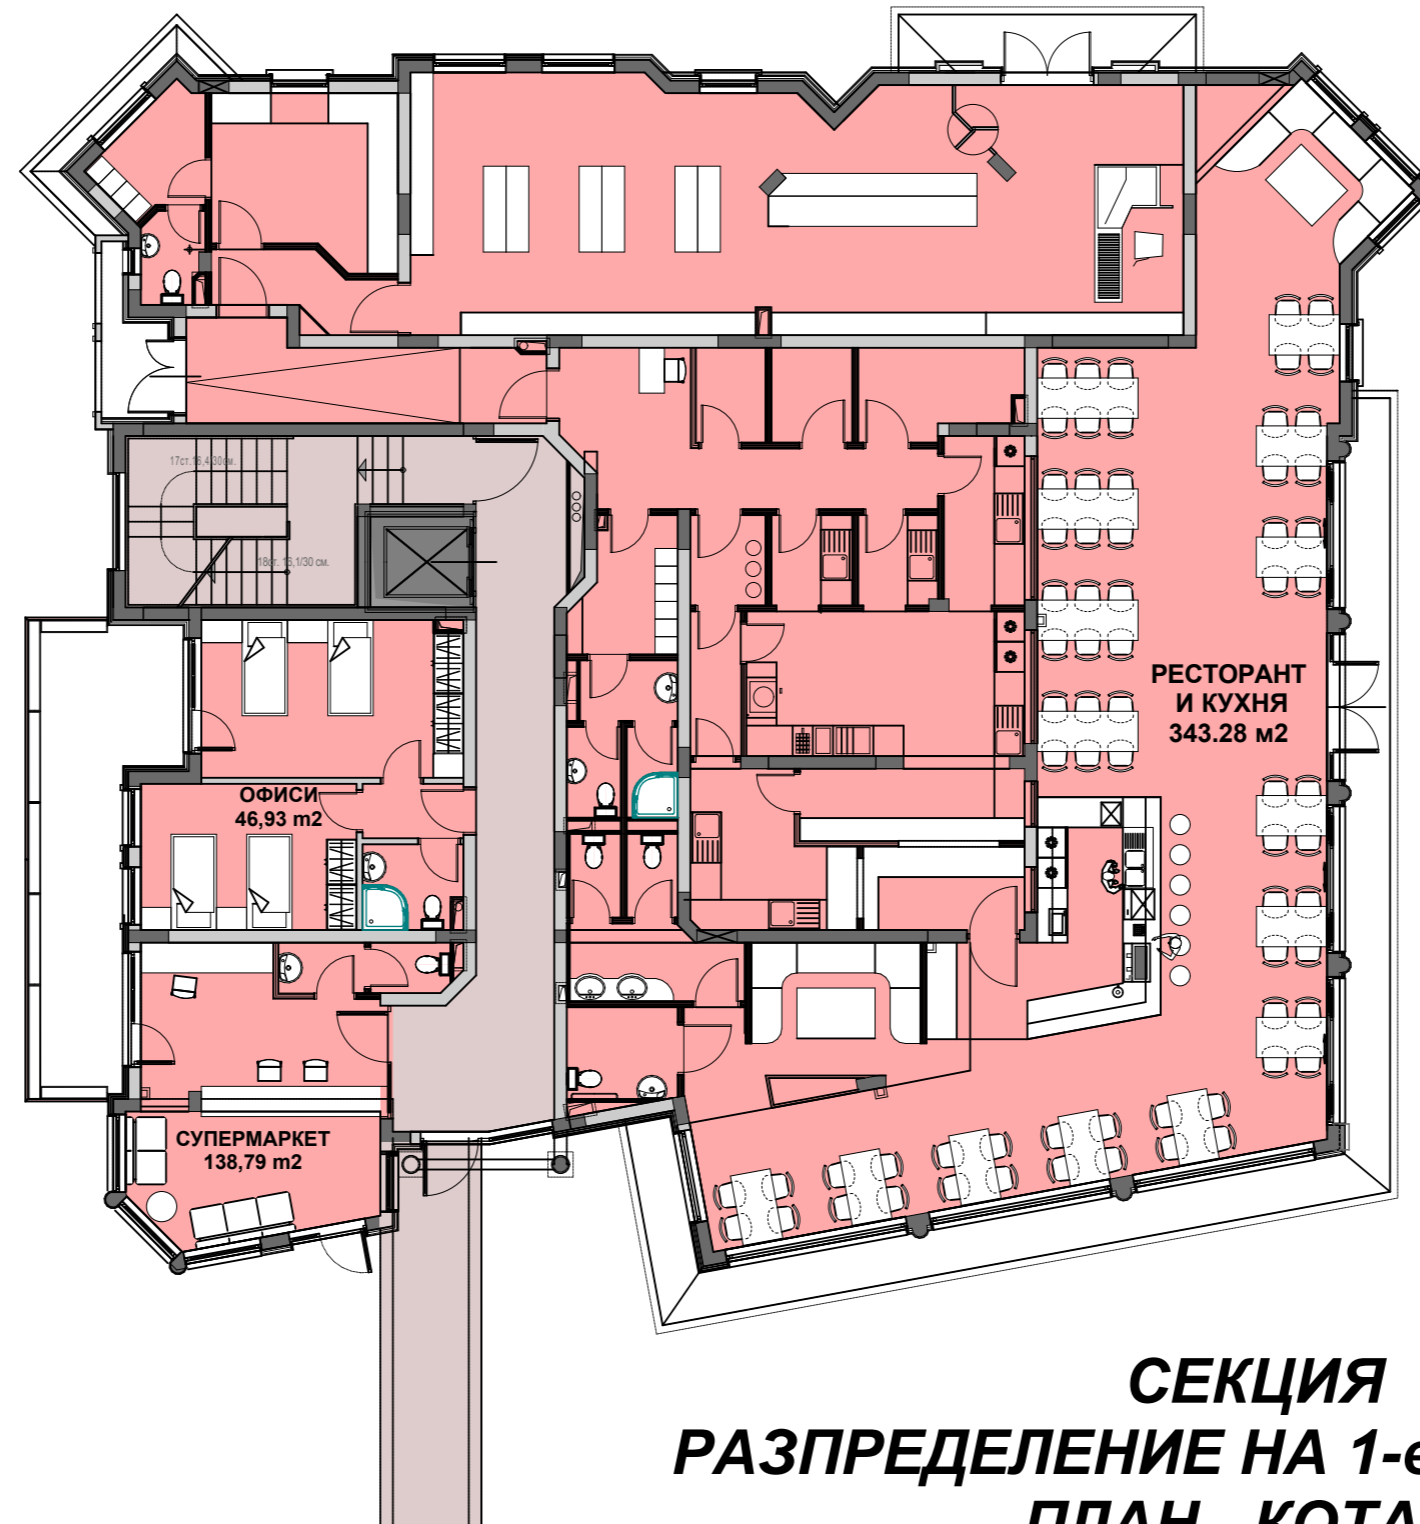


A3
M 1:150


ЖИЛИЩНИ СГРАДИ "Бургас Ризорт "

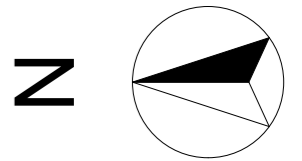

СЕКЦИЯ "А"
РАЗПРЕДЕЛЕНИЕ НА 1-ви ЕТАЖ /ПАРТЕР/
ПЛАН КОТА ± 0,00
ПЛОЩ НА ЕТАЖА : 541,55 m²

A3
M 1:150



ЖИЛИЩНИ СГРАДИ "Бургас Ризорт "

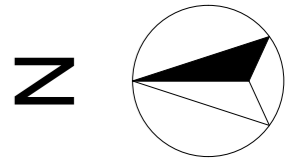

СЕКЦИЯ "А"
РАЗПРЕДЕЛЕНИЕ НА 2-ри ЕТАЖ
ПЛАН КОТА +3,45
ПЛОЩ НА ЕТАЖА : 340,76 м2

A3
M 1:150



ЖИЛИЩНИ СГРАДИ "Бургас Ризорт"

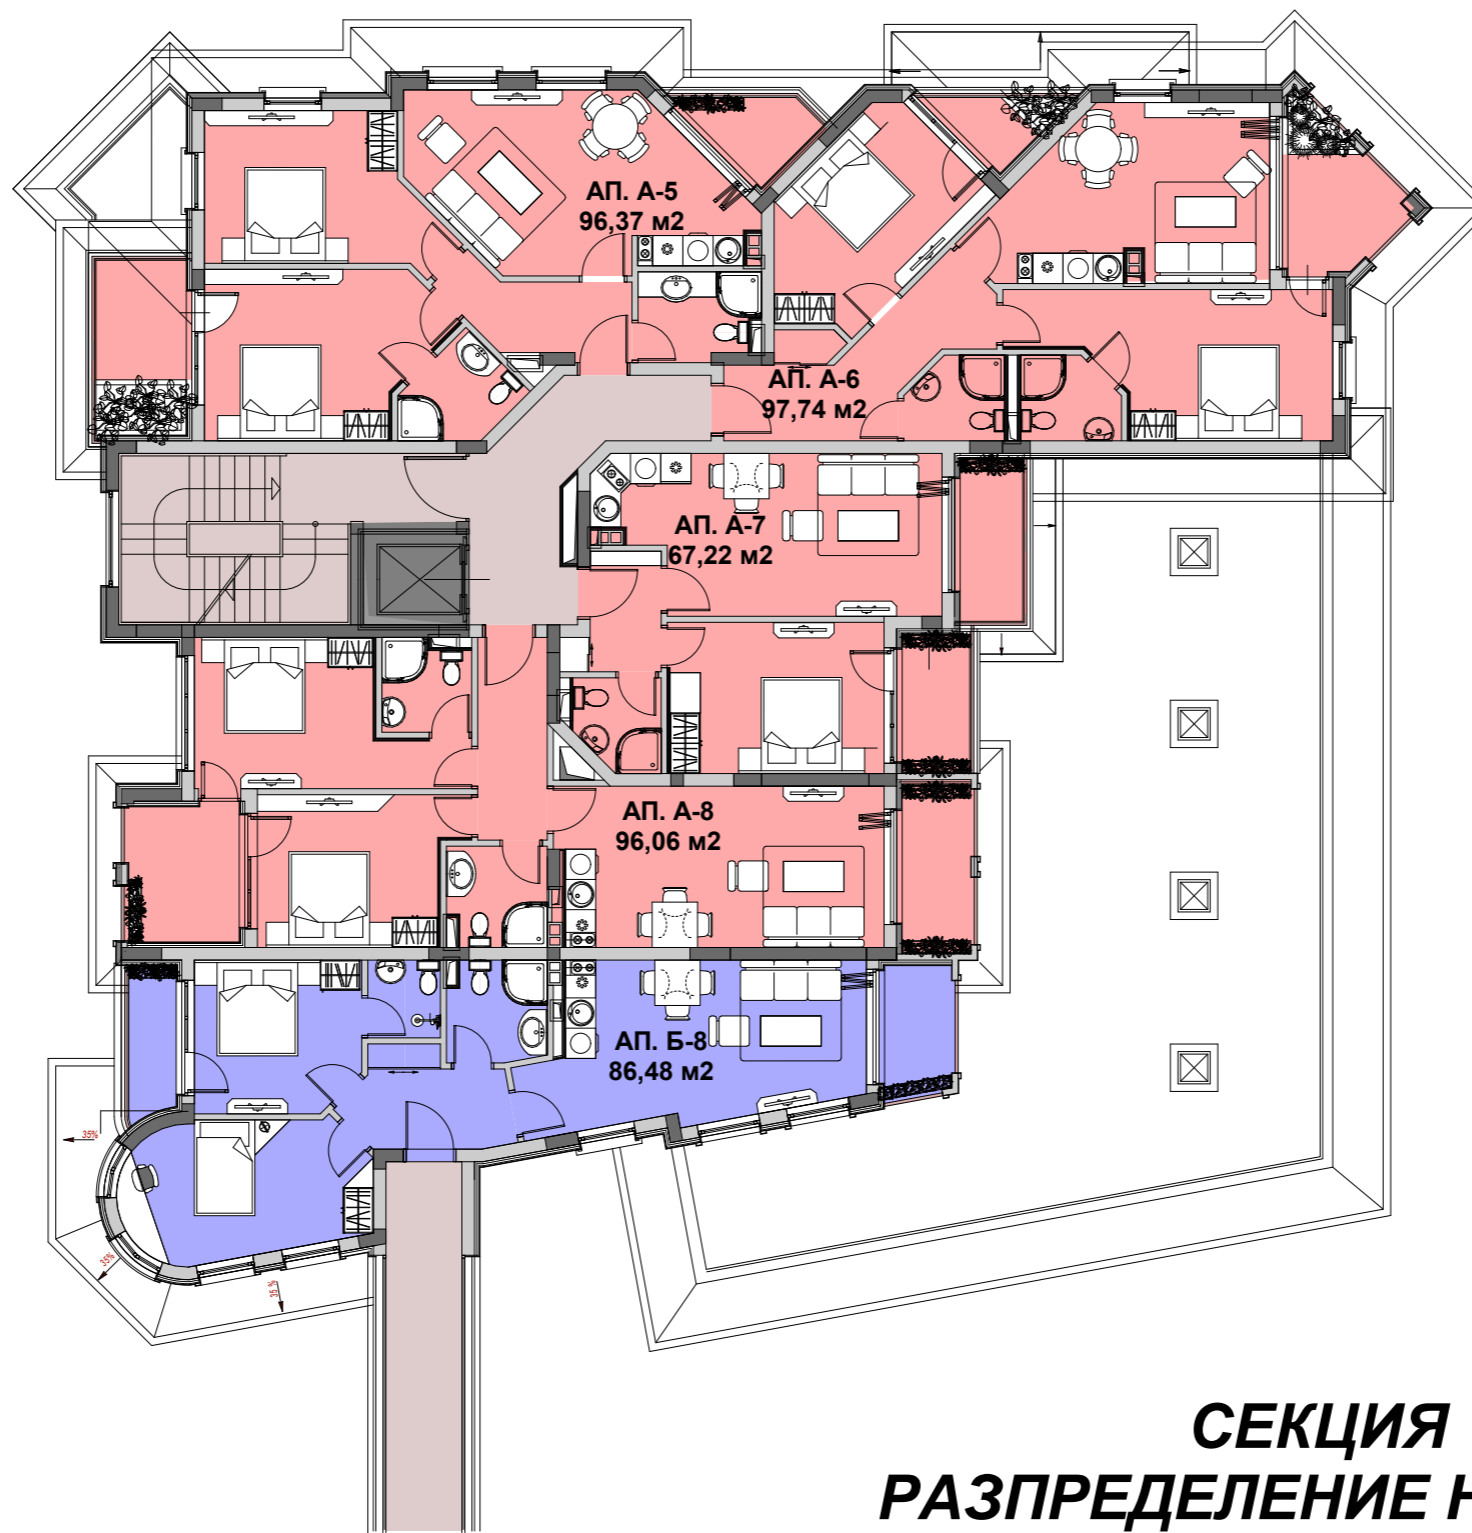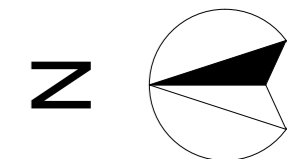

СЕКЦИЯ "А"
РАЗПРЕДЕЛЕНИЕ НА 3-ти ЕТАЖ
ПЛАН КОТА +6,35
ПЛОЩ НА ЕТАЖА : 340,76 м2

A3
M 1:150

ЖИЛИЩНИ СГРАДИ "Бургас Ризорт "

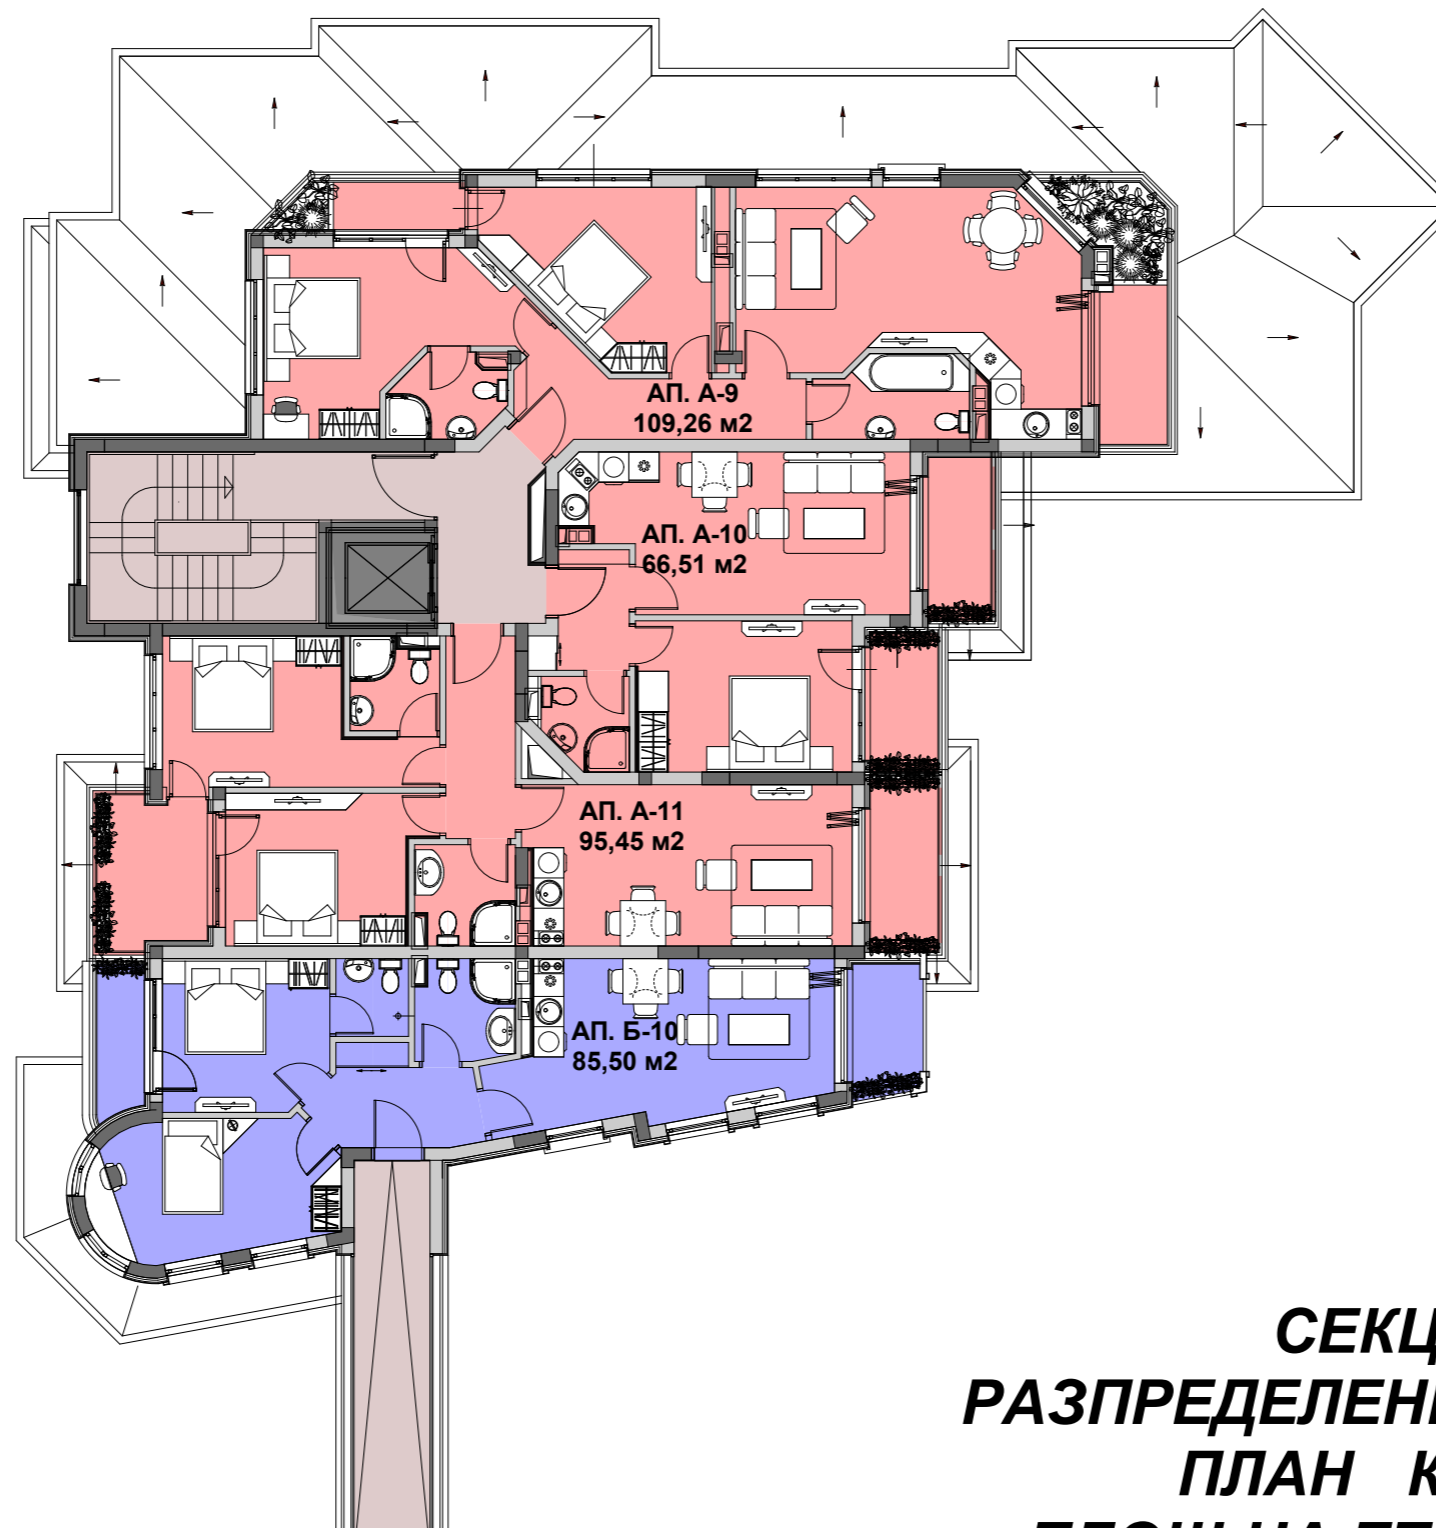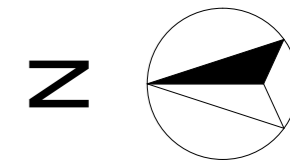

СЕКЦИЯ "А"
РАЗПРЕДЕЛЕНИЕ НА 4-ти ЕТАЖ
ПЛАН КОТА +9,25
ПЛОЩ НА ЕТАЖА : 265,10 м2