

ПЛОЩАДЬ ЭТАЖА- 99,52 м2
 ОБЩАЯ ПЛОЩАДЬ ДОМА - 367,26 м2





ИНТЕРАРХ-ПРОЕКТ

проектиране и изпълнение
 архитектура, интериор,
 екстериор, осветление,
 арт декор

www.ads-studio.net ads_studio@abv.bg
 тел/факс +359 2 4812392 София, кв. Овча Купина, ул. Димитрова 14, ателие 6

ДОМ-11

ЦОКОЛЬНЬ ЭТАЖ

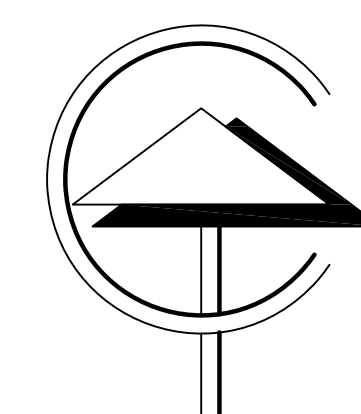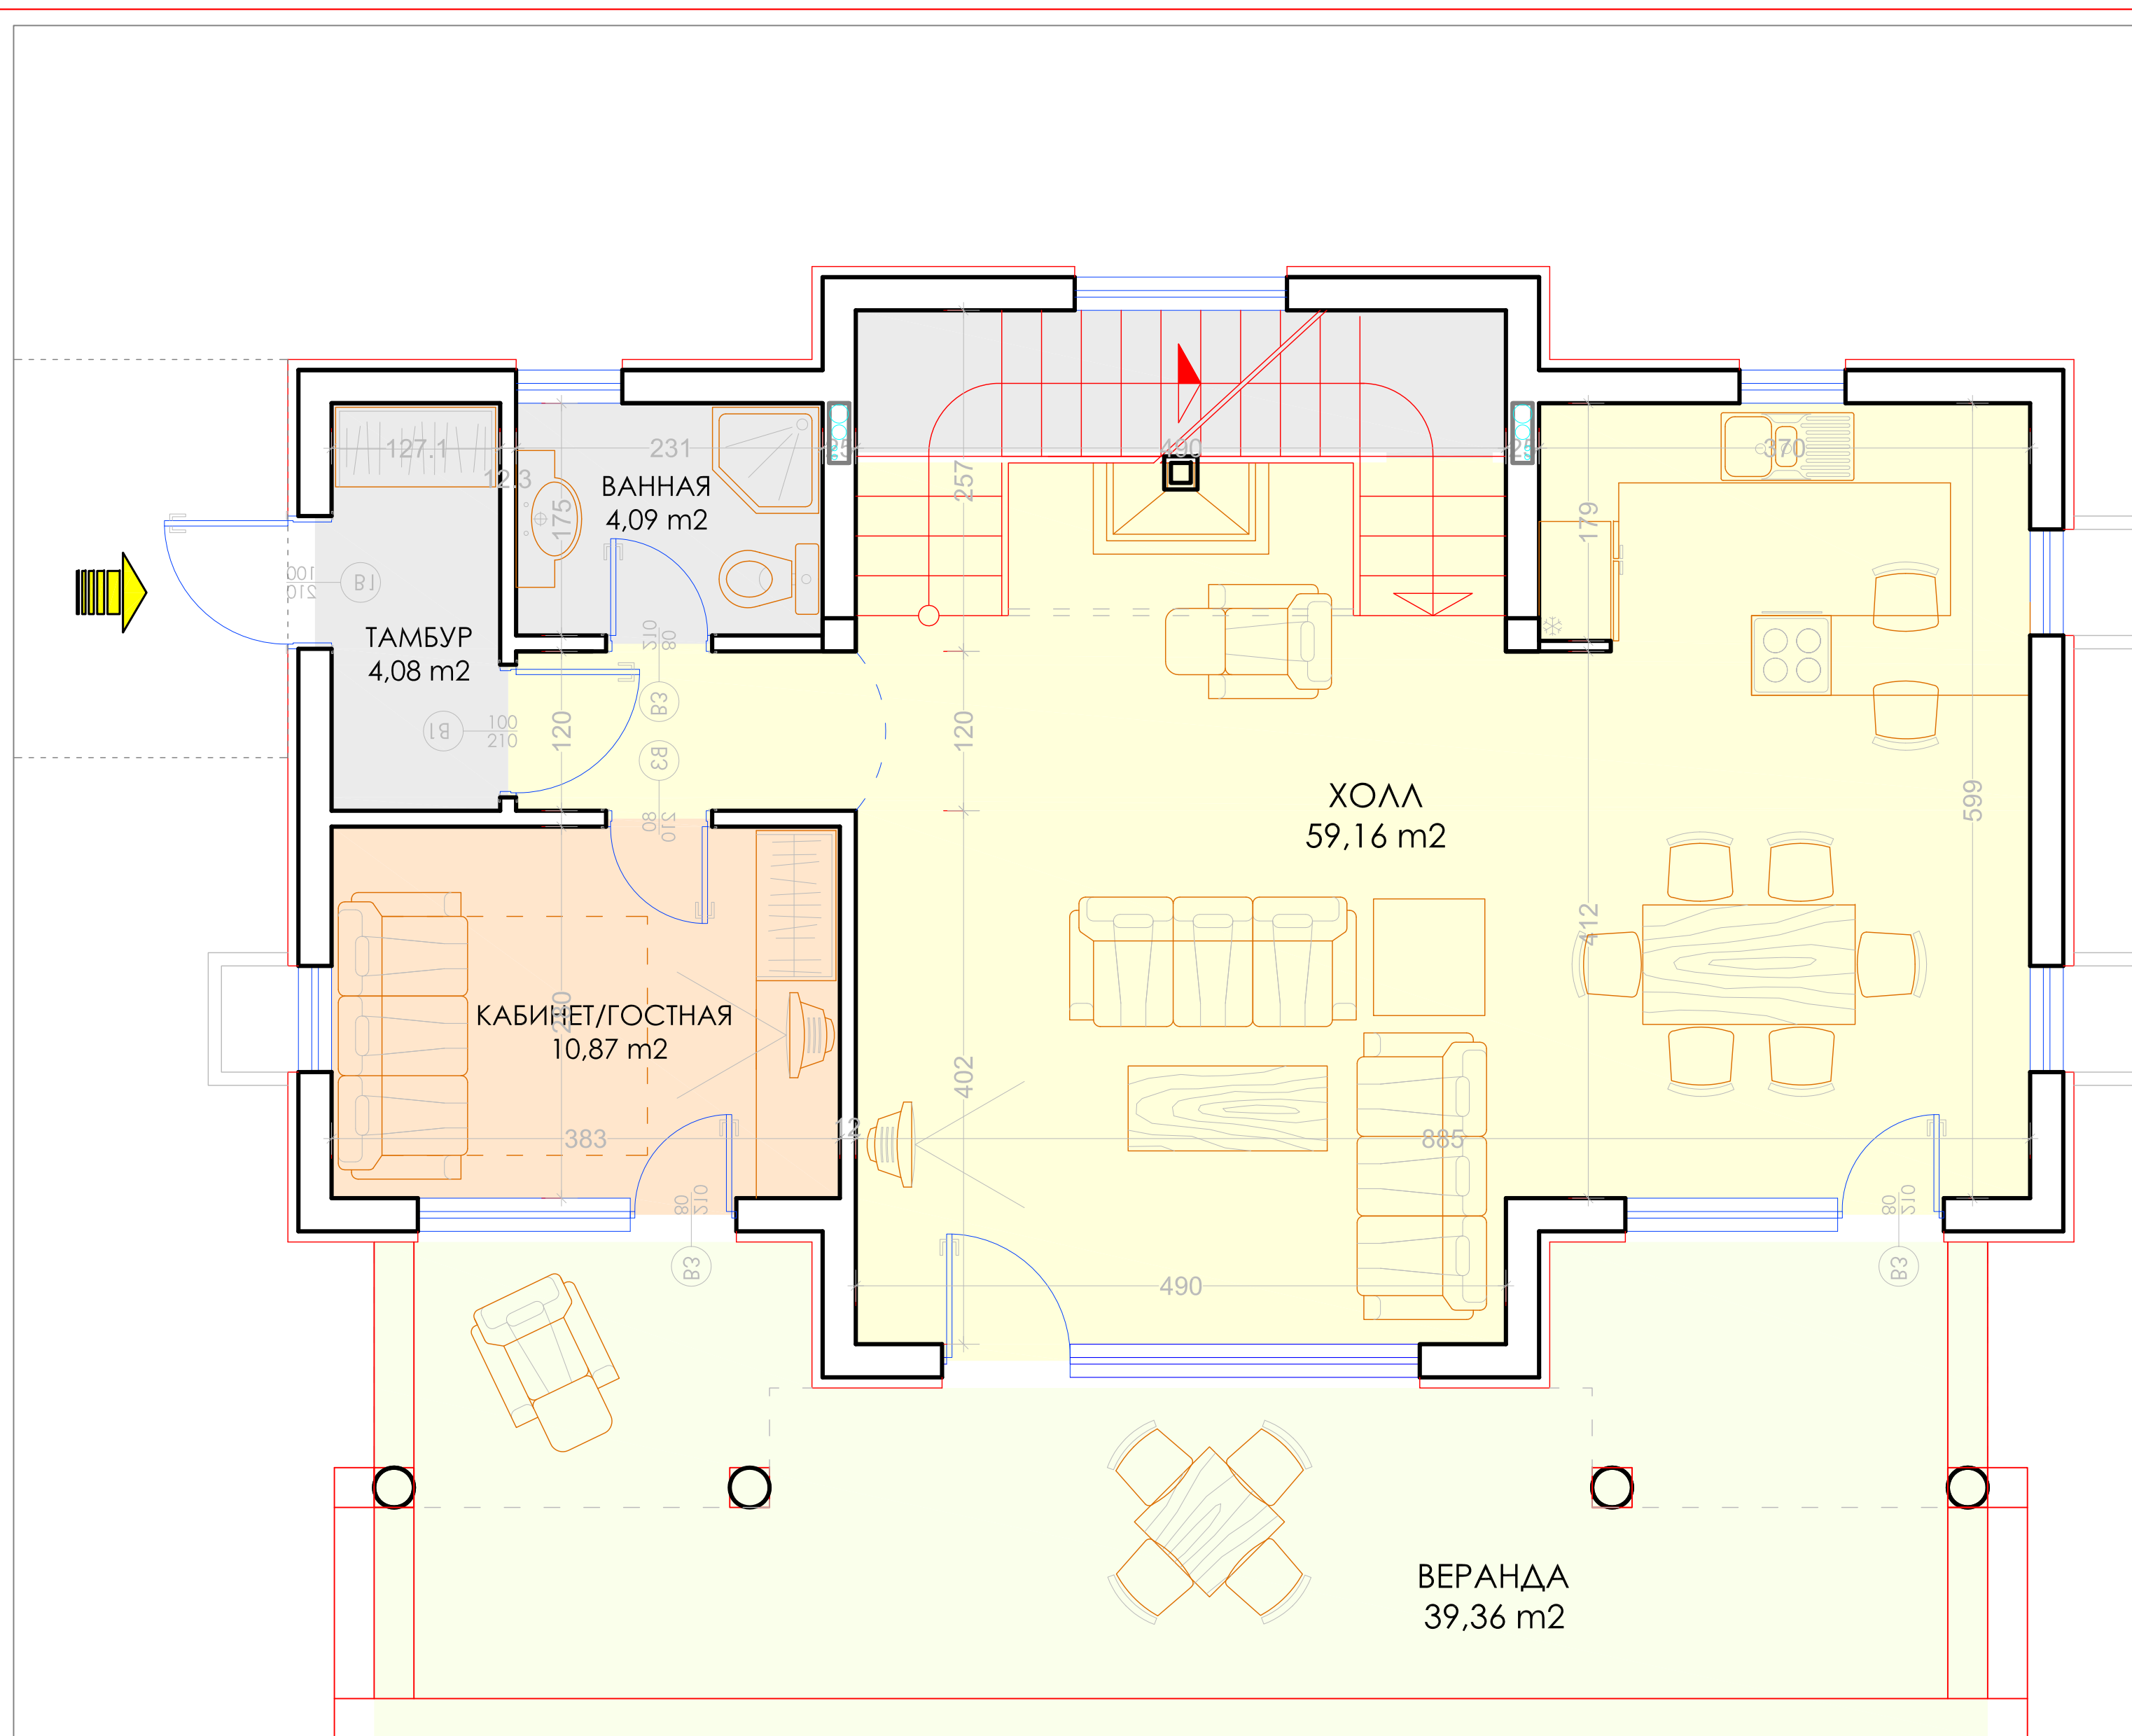

ПЛОЩАДЬ ЭТАЖА- 99,52 м2
 ПЛОЩАДЬ ВЕРАНД -39,36 м2
 ОБЩАЯ ПЛОЩАДЬ ДОМА -367,26 м2





ИНТЕРАРХ-ПРОЕКТ

проектиране и изпълнение
 архитектура, интериор,
 екстериор, осветление,
 арт декор

www.ads-studio.net ads_studio@abv.bg
 тел/факс +359 2 4812392 София, кв. Овча Купина, ул. Димитрова 14, ателие 6

ДОМ-11

ПЕРВЫЙ ЭТАЖ

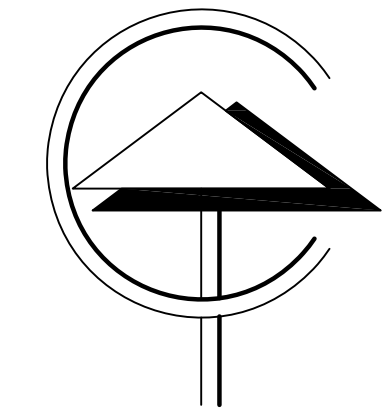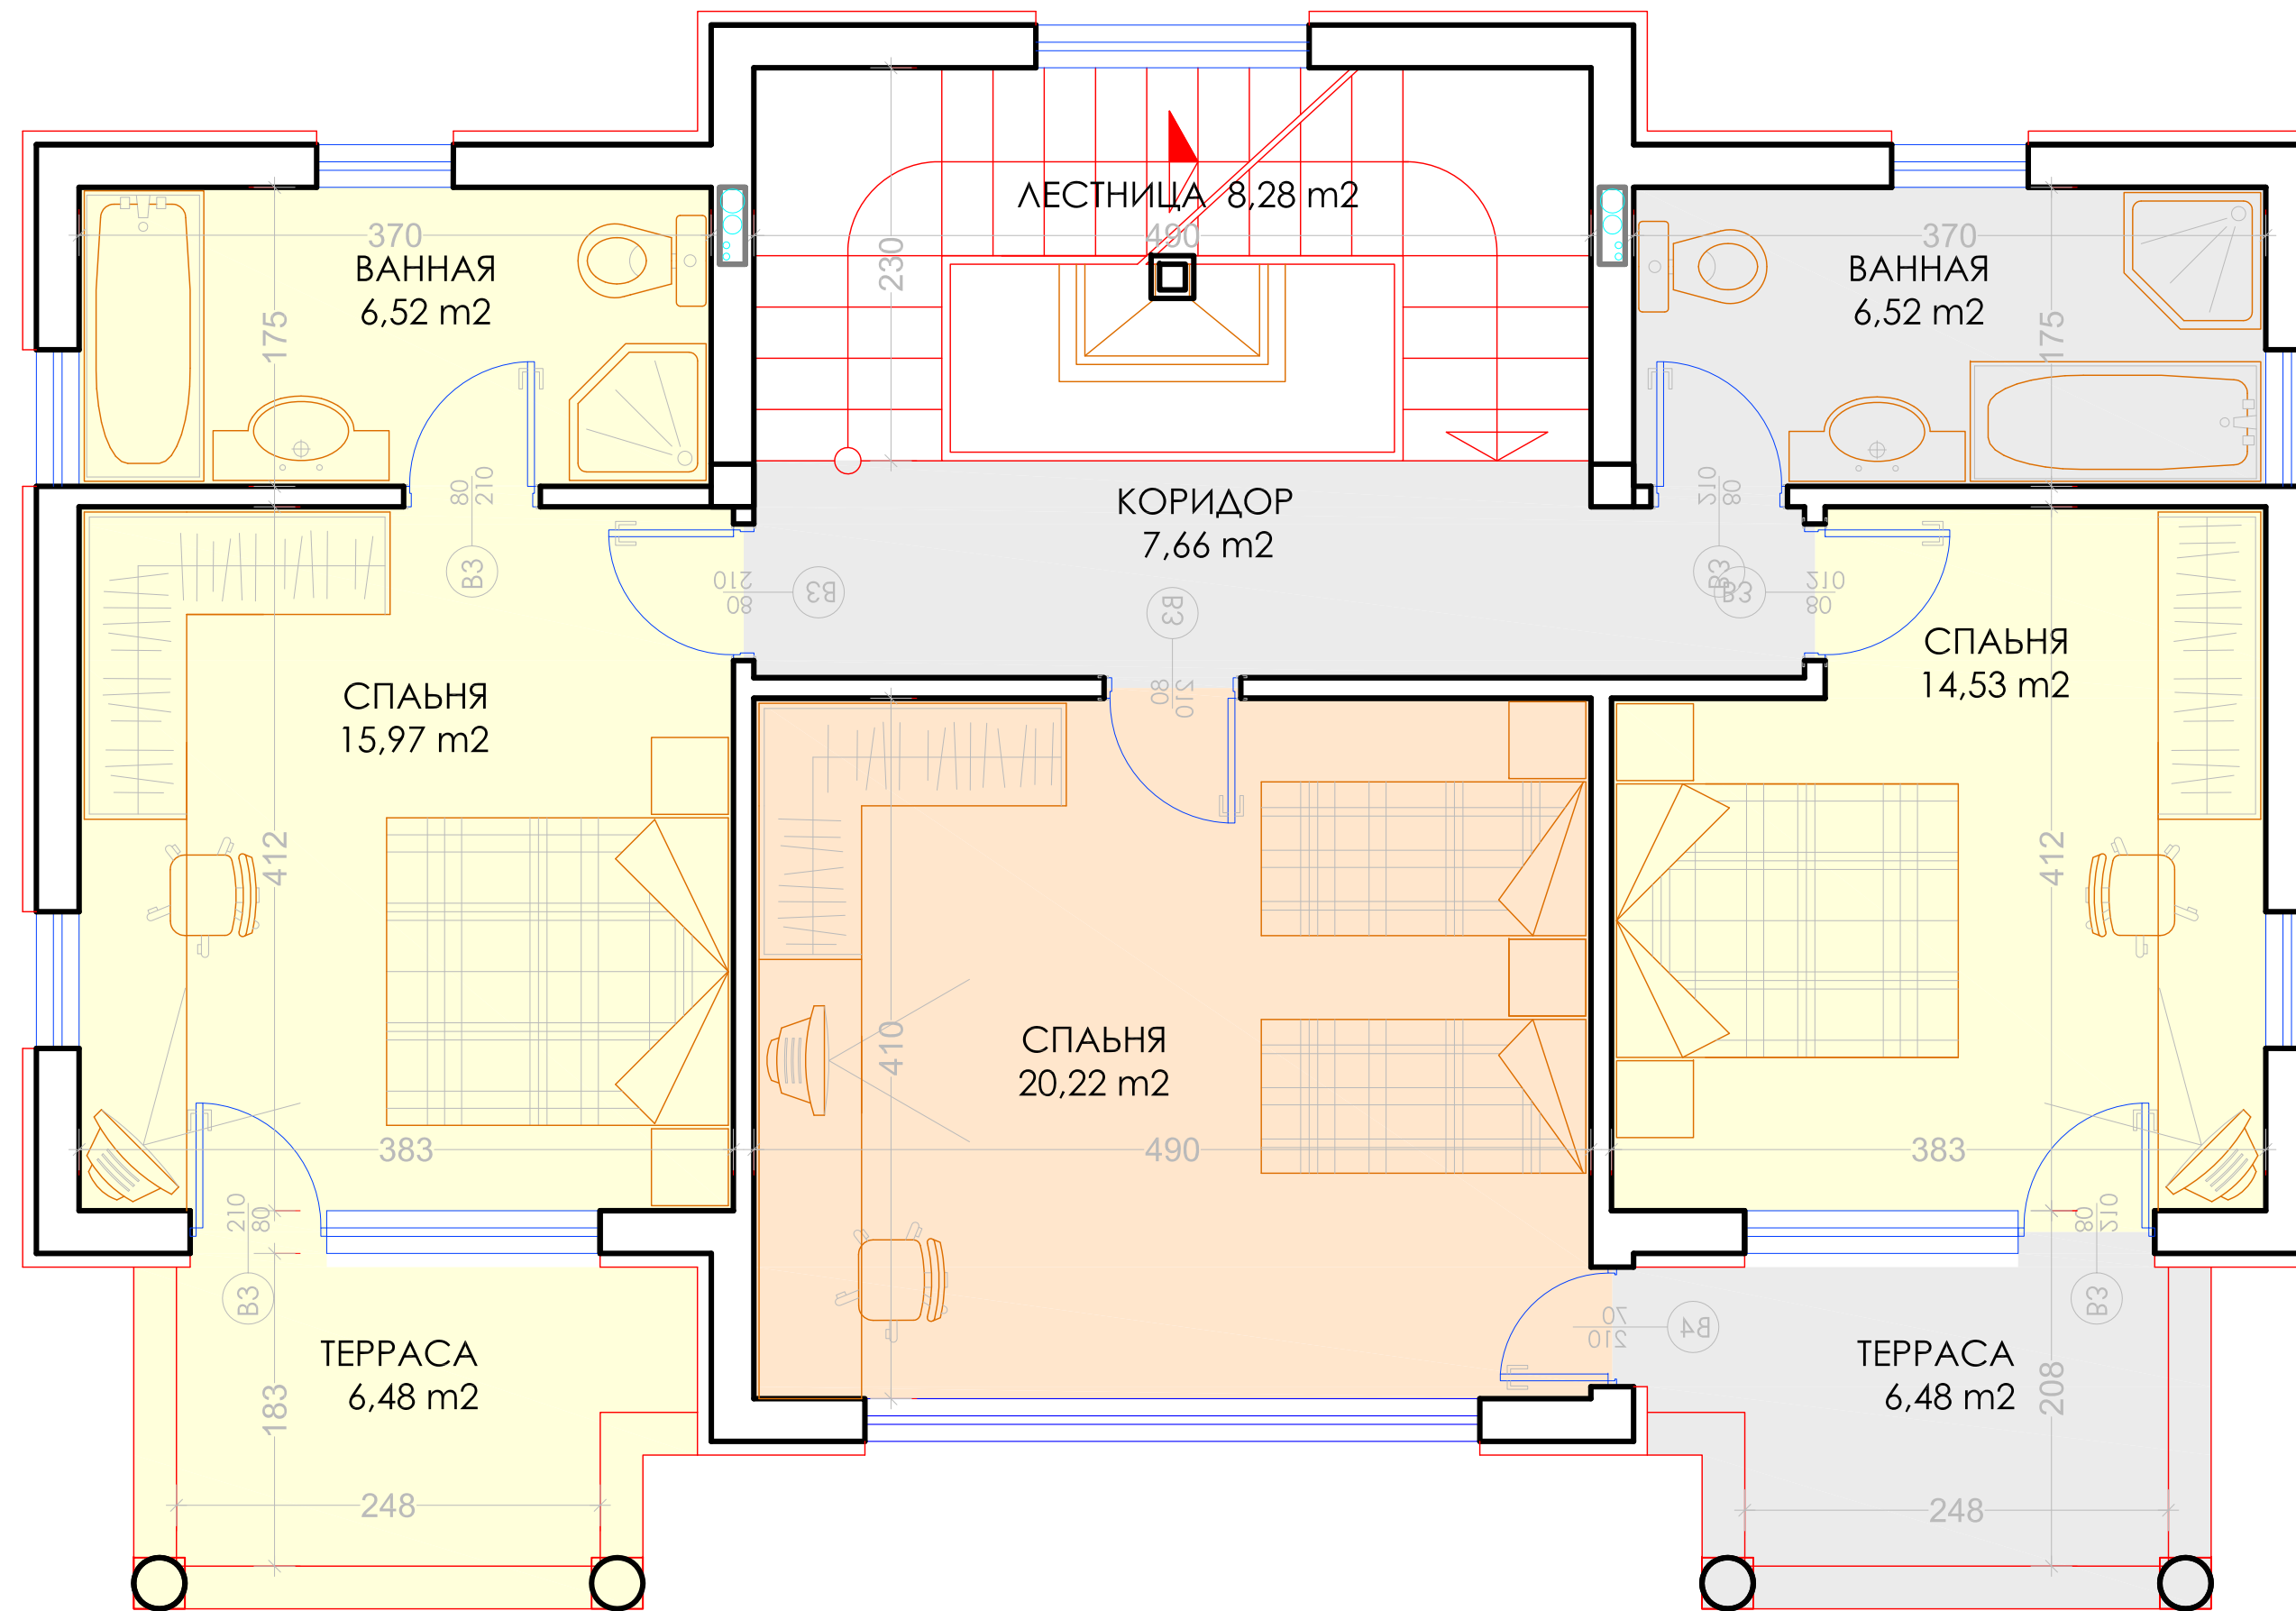

ПЛОЩАДЬ ЭТАЖА - 109,28 м²
 ОБЩАЯ ПЛОЩАДЬ ДОМА - 367,26 м²




ИНТЕРАРХ-ПРОЕКТ

проектиране и изпълнение
 архитектура, интериор,
 екстериор, осветление,
 арт декор


www.ads-studio.net ads_studio@abv.bg
 тел/факс +359 2 4812392 София, кв. Овча Купина, ул. Димитрова 14, ателие 6

ДОМ-11

ВТОРОЙ ЭТАЖ

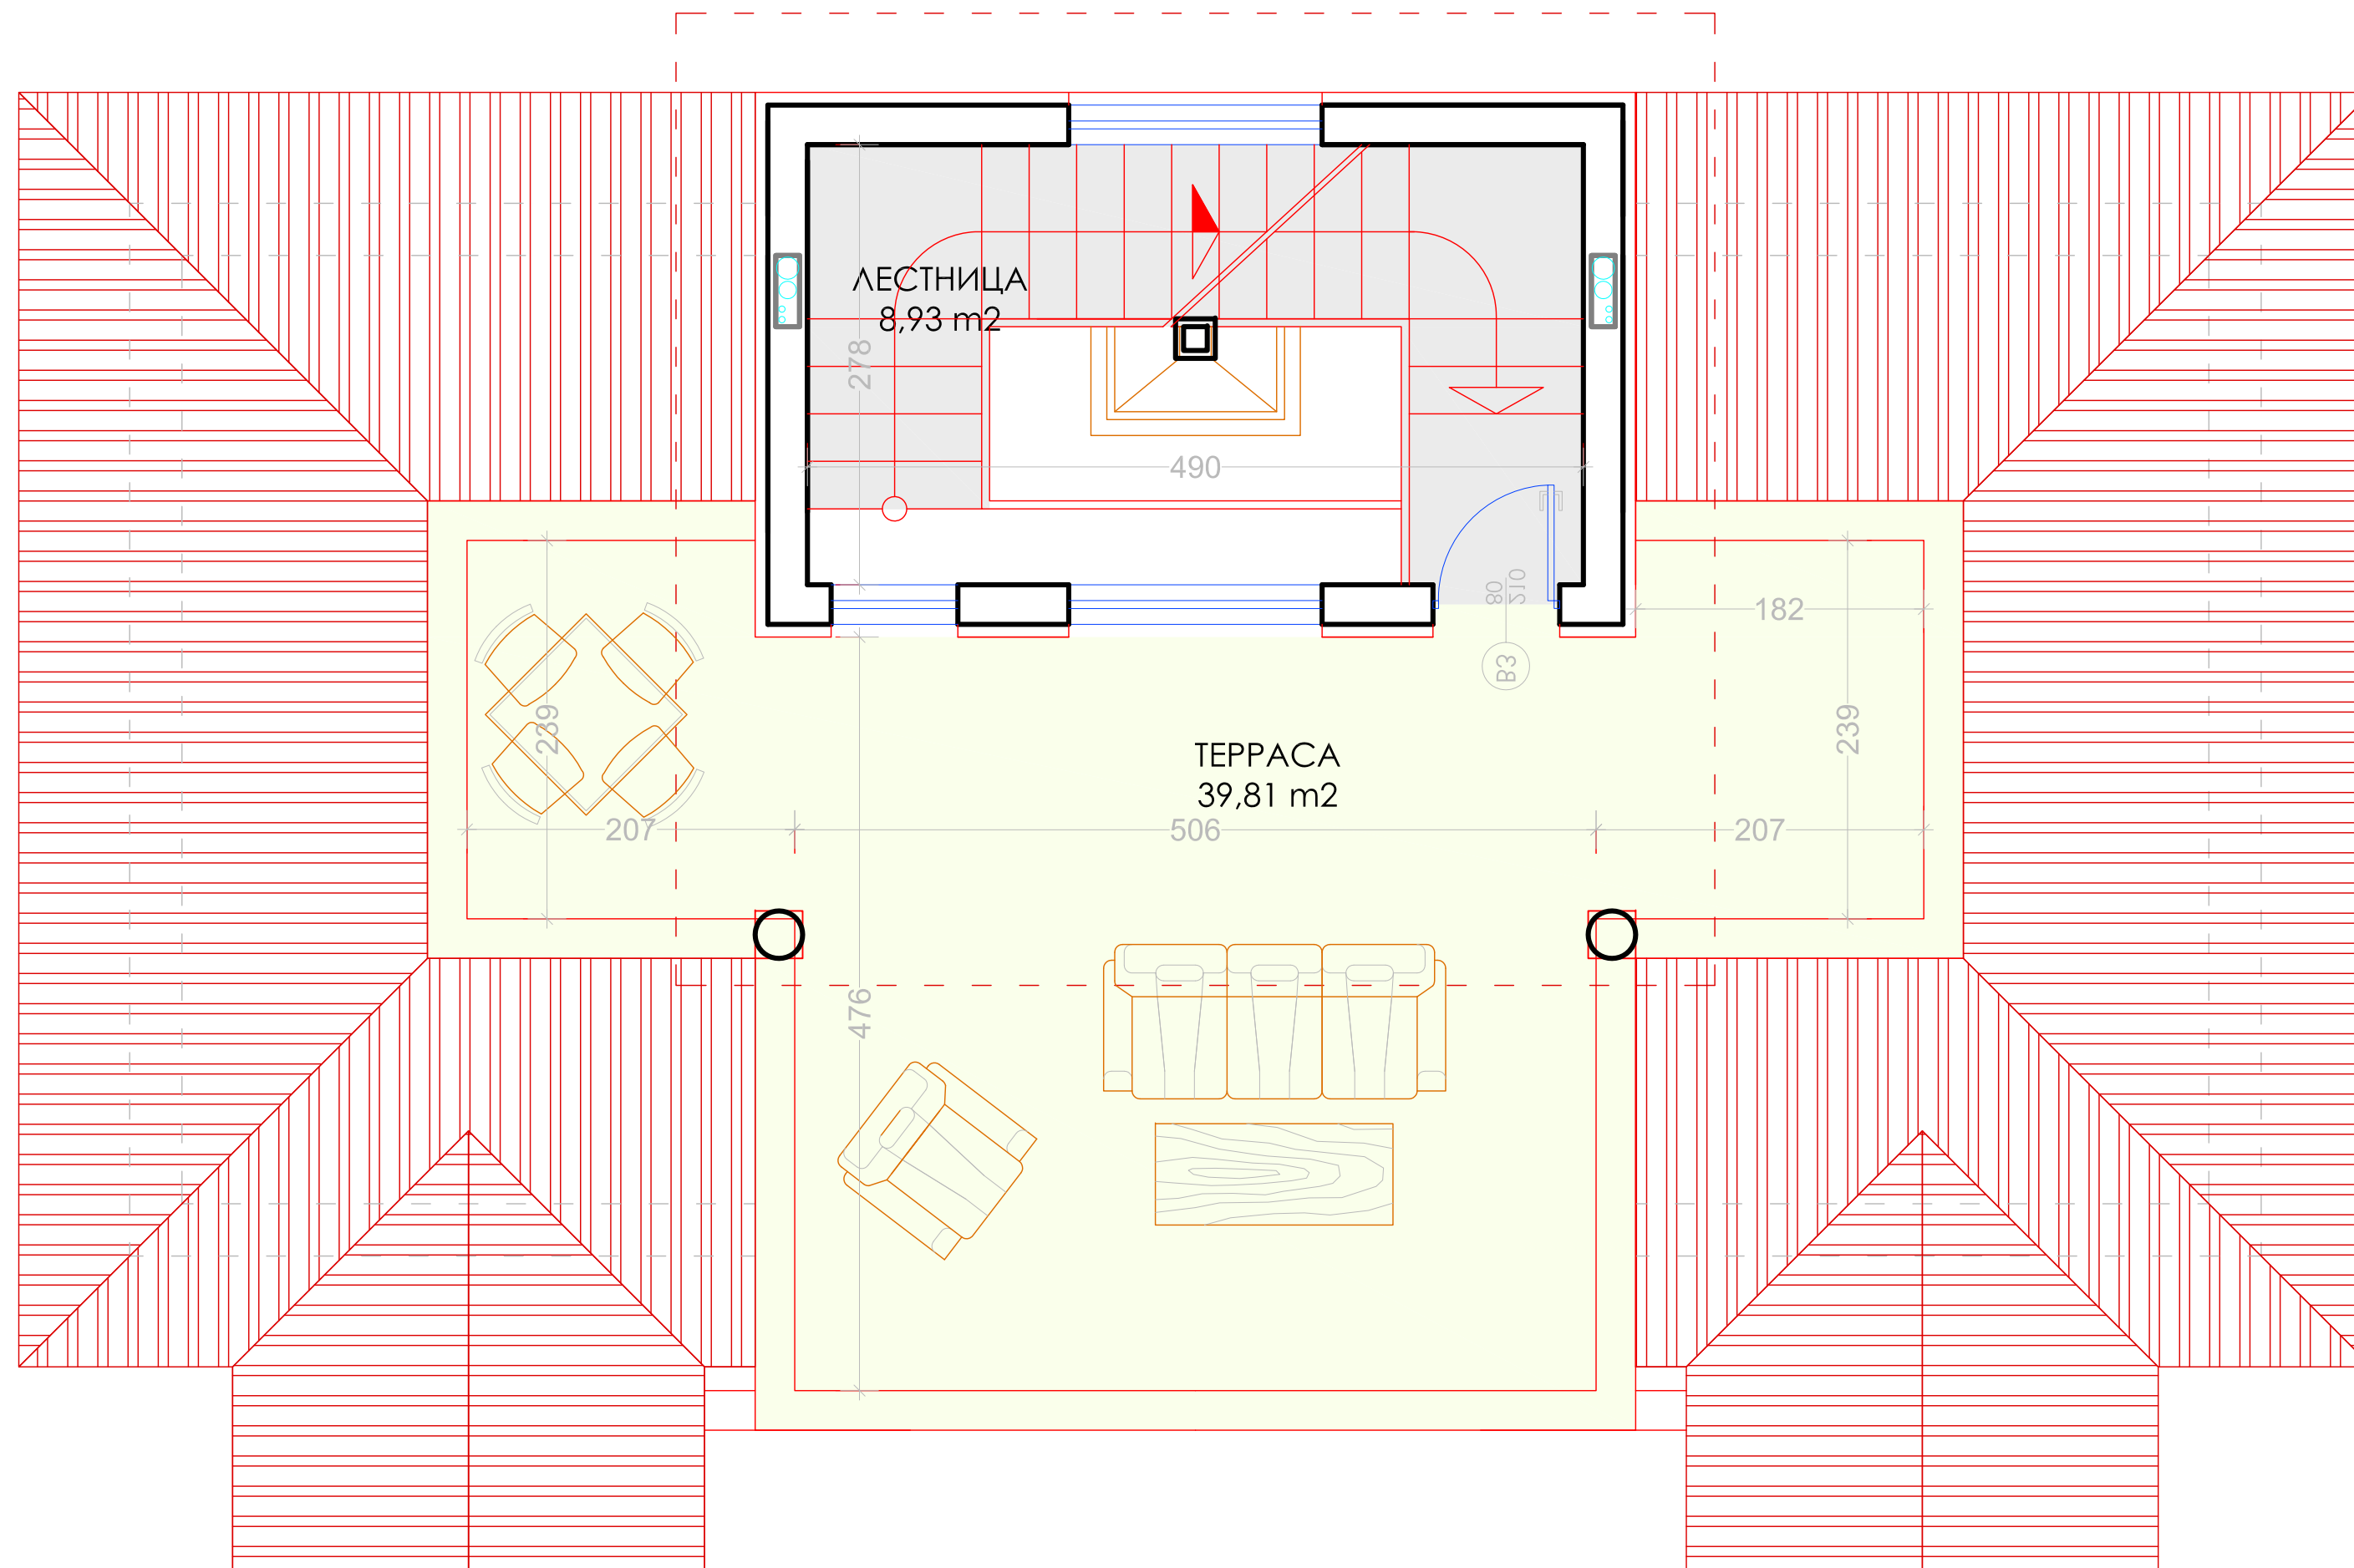

ПЛОЩАДЬ ЭТАЖА- 58,94 М2
 ПЛОЩАДЬ ТЕРРАСА -39,81 М2
 ОБЩАЯ ПЛОЩАДЬ ДОМА -367,26 М2

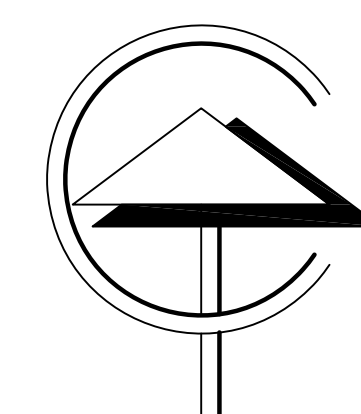

ИНТЕРАРХ-ПРОЕКТ

www.ads-studio.net ads_studio@abv.bg
 тел/факс +359 2 4812392 София, кв. Овча Купина, ул. Димитрова 14, ателие 6

проектиране и изпълнение
 архитектура, интериор,
 екстериор, осветление,
 арт декор

ДОМ-11

ТРЕТЬ ЕТАЖ