
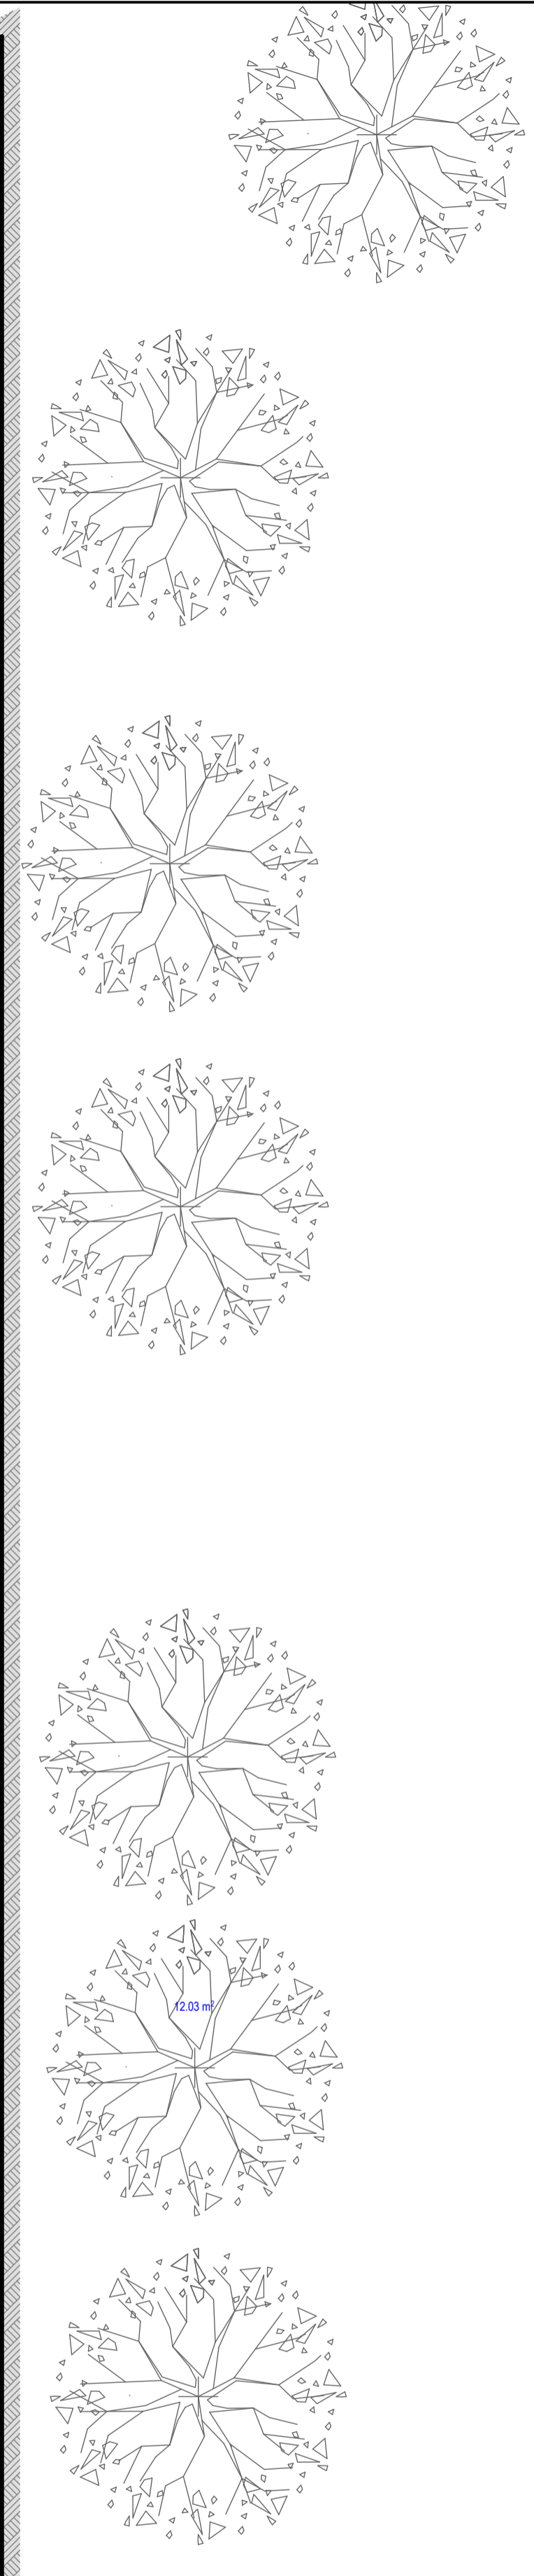


АПАРТАМЕНТ №1	81.82 м ²
всичкидневна	28.23 м ²
спалня	12.57 м ²
баня	3.16 м ²
кухня	3.27 м ²
апарт	6.55 м ²
балкон	4.95 м ²
балкон двор	5.15 м ²
АПАРТАМЕНТ №2	85.52 м ²
всичкидневна	28.52 м ²
спалня	12.38 м ²
баня	2.98 м ²
кухня	3.75 м ²
апарт	5.50 м ²
балкон	5.50 м ²
балкон двор	19.50 м ²
АПАРТАМЕНТ №3	53.33 м ²
всичкидневна	22.71 м ²
спалня	8.94 м ²
баня	3.73 м ²
кухня	5.67 м ²
апарт	4.87 м ²
балкон	21.30 м ²
балкон двор	21.30 м ²
АПАРТАМЕНТ №4	44.82 м ²
всичкидневна	20.58 м ²
спалня	11.50 м ²
баня	2.57 м ²
кухня	1.85 м ²
апарт	5.50 м ²
балкон	26.65 м ²
балкон двор	26.65 м ²
АПАРТАМЕНТ №5	58.98 м ²
всичкидневна	22.77 м ²
спалня	8.94 м ²
баня	3.73 м ²
кухня	7.80 м ²
апарт	4.80 м ²
балкон	21.50 м ²
балкон двор	21.50 м ²
АПАРТАМЕНТ №6	62.41 м ²
всичкидневна	17.31 м ²
спалня	13.97 м ²
баня	3.20 м ²
кухня	3.50 м ²
апарт	15.90 м ²

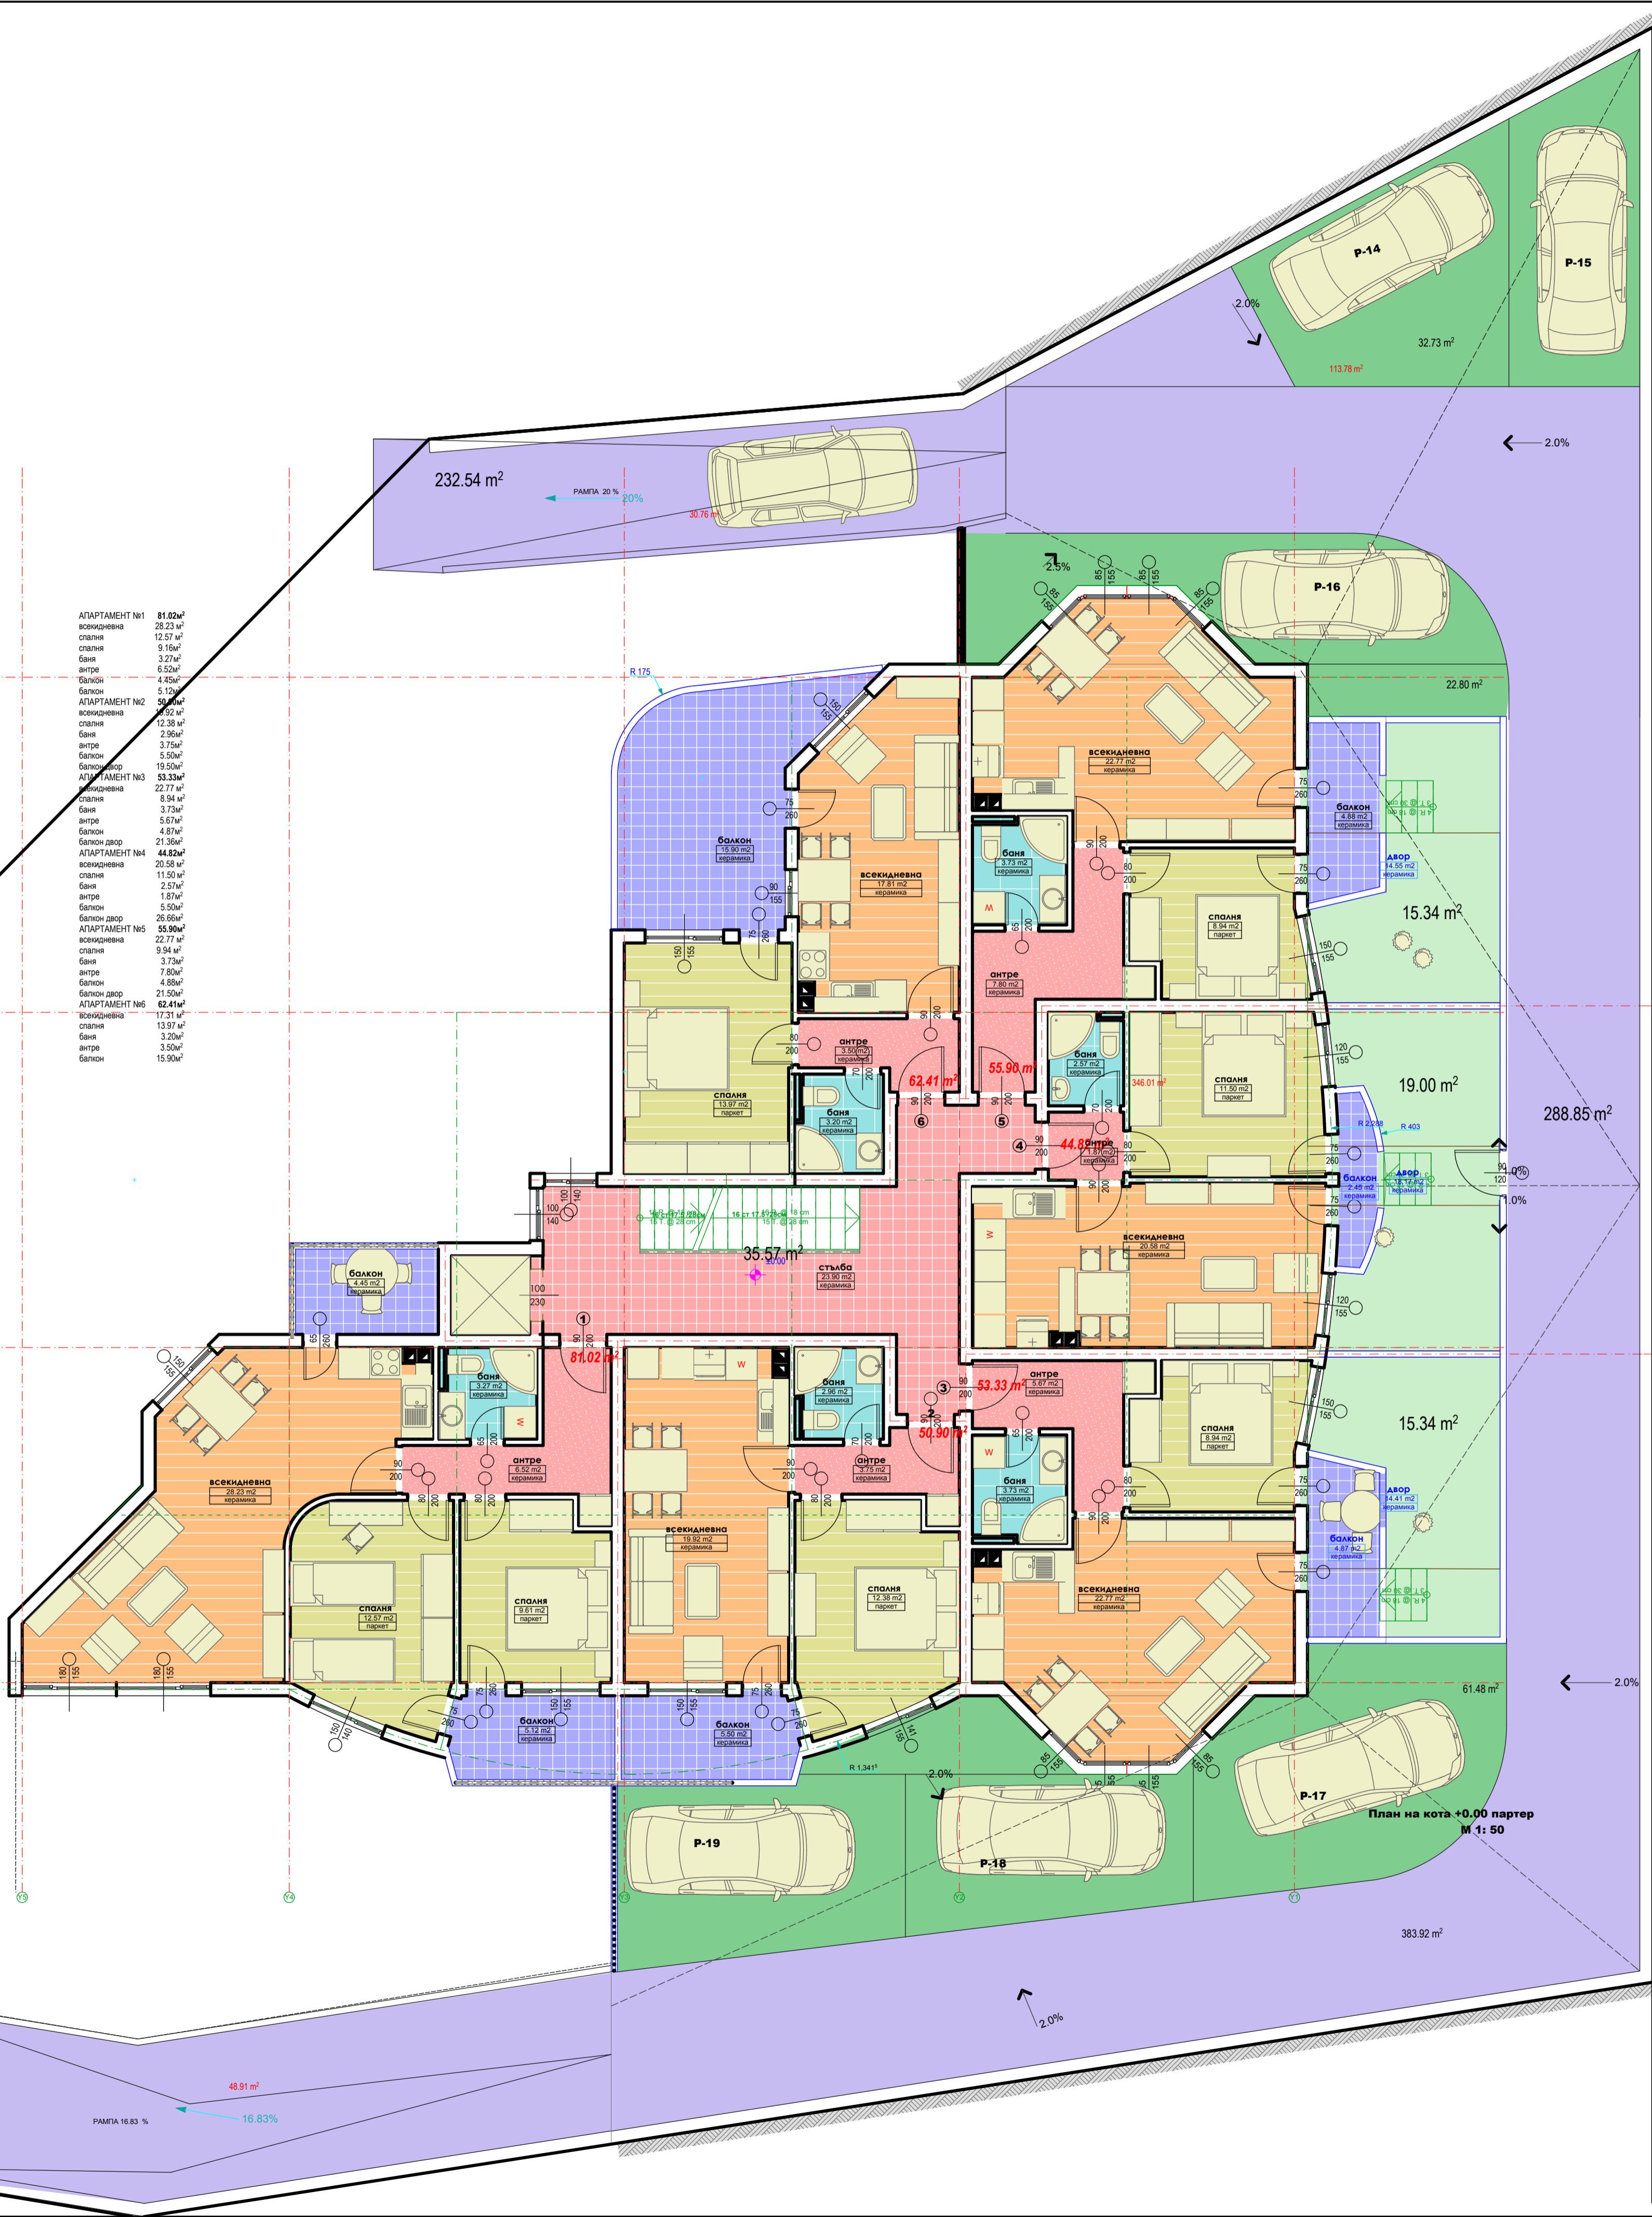

АПАРТАМЕНТ №7 81.02m²
 всекидневна 28.23 m²
 спалня 12.57 m²
 баня 9.18m²
 антре 6.52m²
 балкон 4.45m²
 балкон 5.12m²


АПАРТАМЕНТ №8 50.90m²
 всекидневна 19.92 m²
 спалня 9.38 m²
 баня 2.96m²
 антре 3.75m²
 балкон 5.50m²

АПАРТАМЕНТ №9 53.33m²
 всекидневна 22.77 m²
 спалня 8.94 m²
 баня 3.73m²
 антре 5.67m²
 балкон 4.87m²

АПАРТАМЕНТ №10 44.82m²
 всекидневна 20.58 m²
 спалня 11.50 m²
 баня 2.57m²
 антре 1.87m²
 балкон 5.50m²

АПАРТАМЕНТ №11 55.90m²
 всекидневна 22.77 m²
 спалня 9.94 m²
 баня 3.73m²
 антре 7.80m²
 балкон 4.88m²

АПАРТАМЕНТ №12 50.38m²
 всекидневна 17.31 m²
 спалня 13.97 m²
 баня 3.20m²
 антре 3.50m²
 балкон 4.46m²

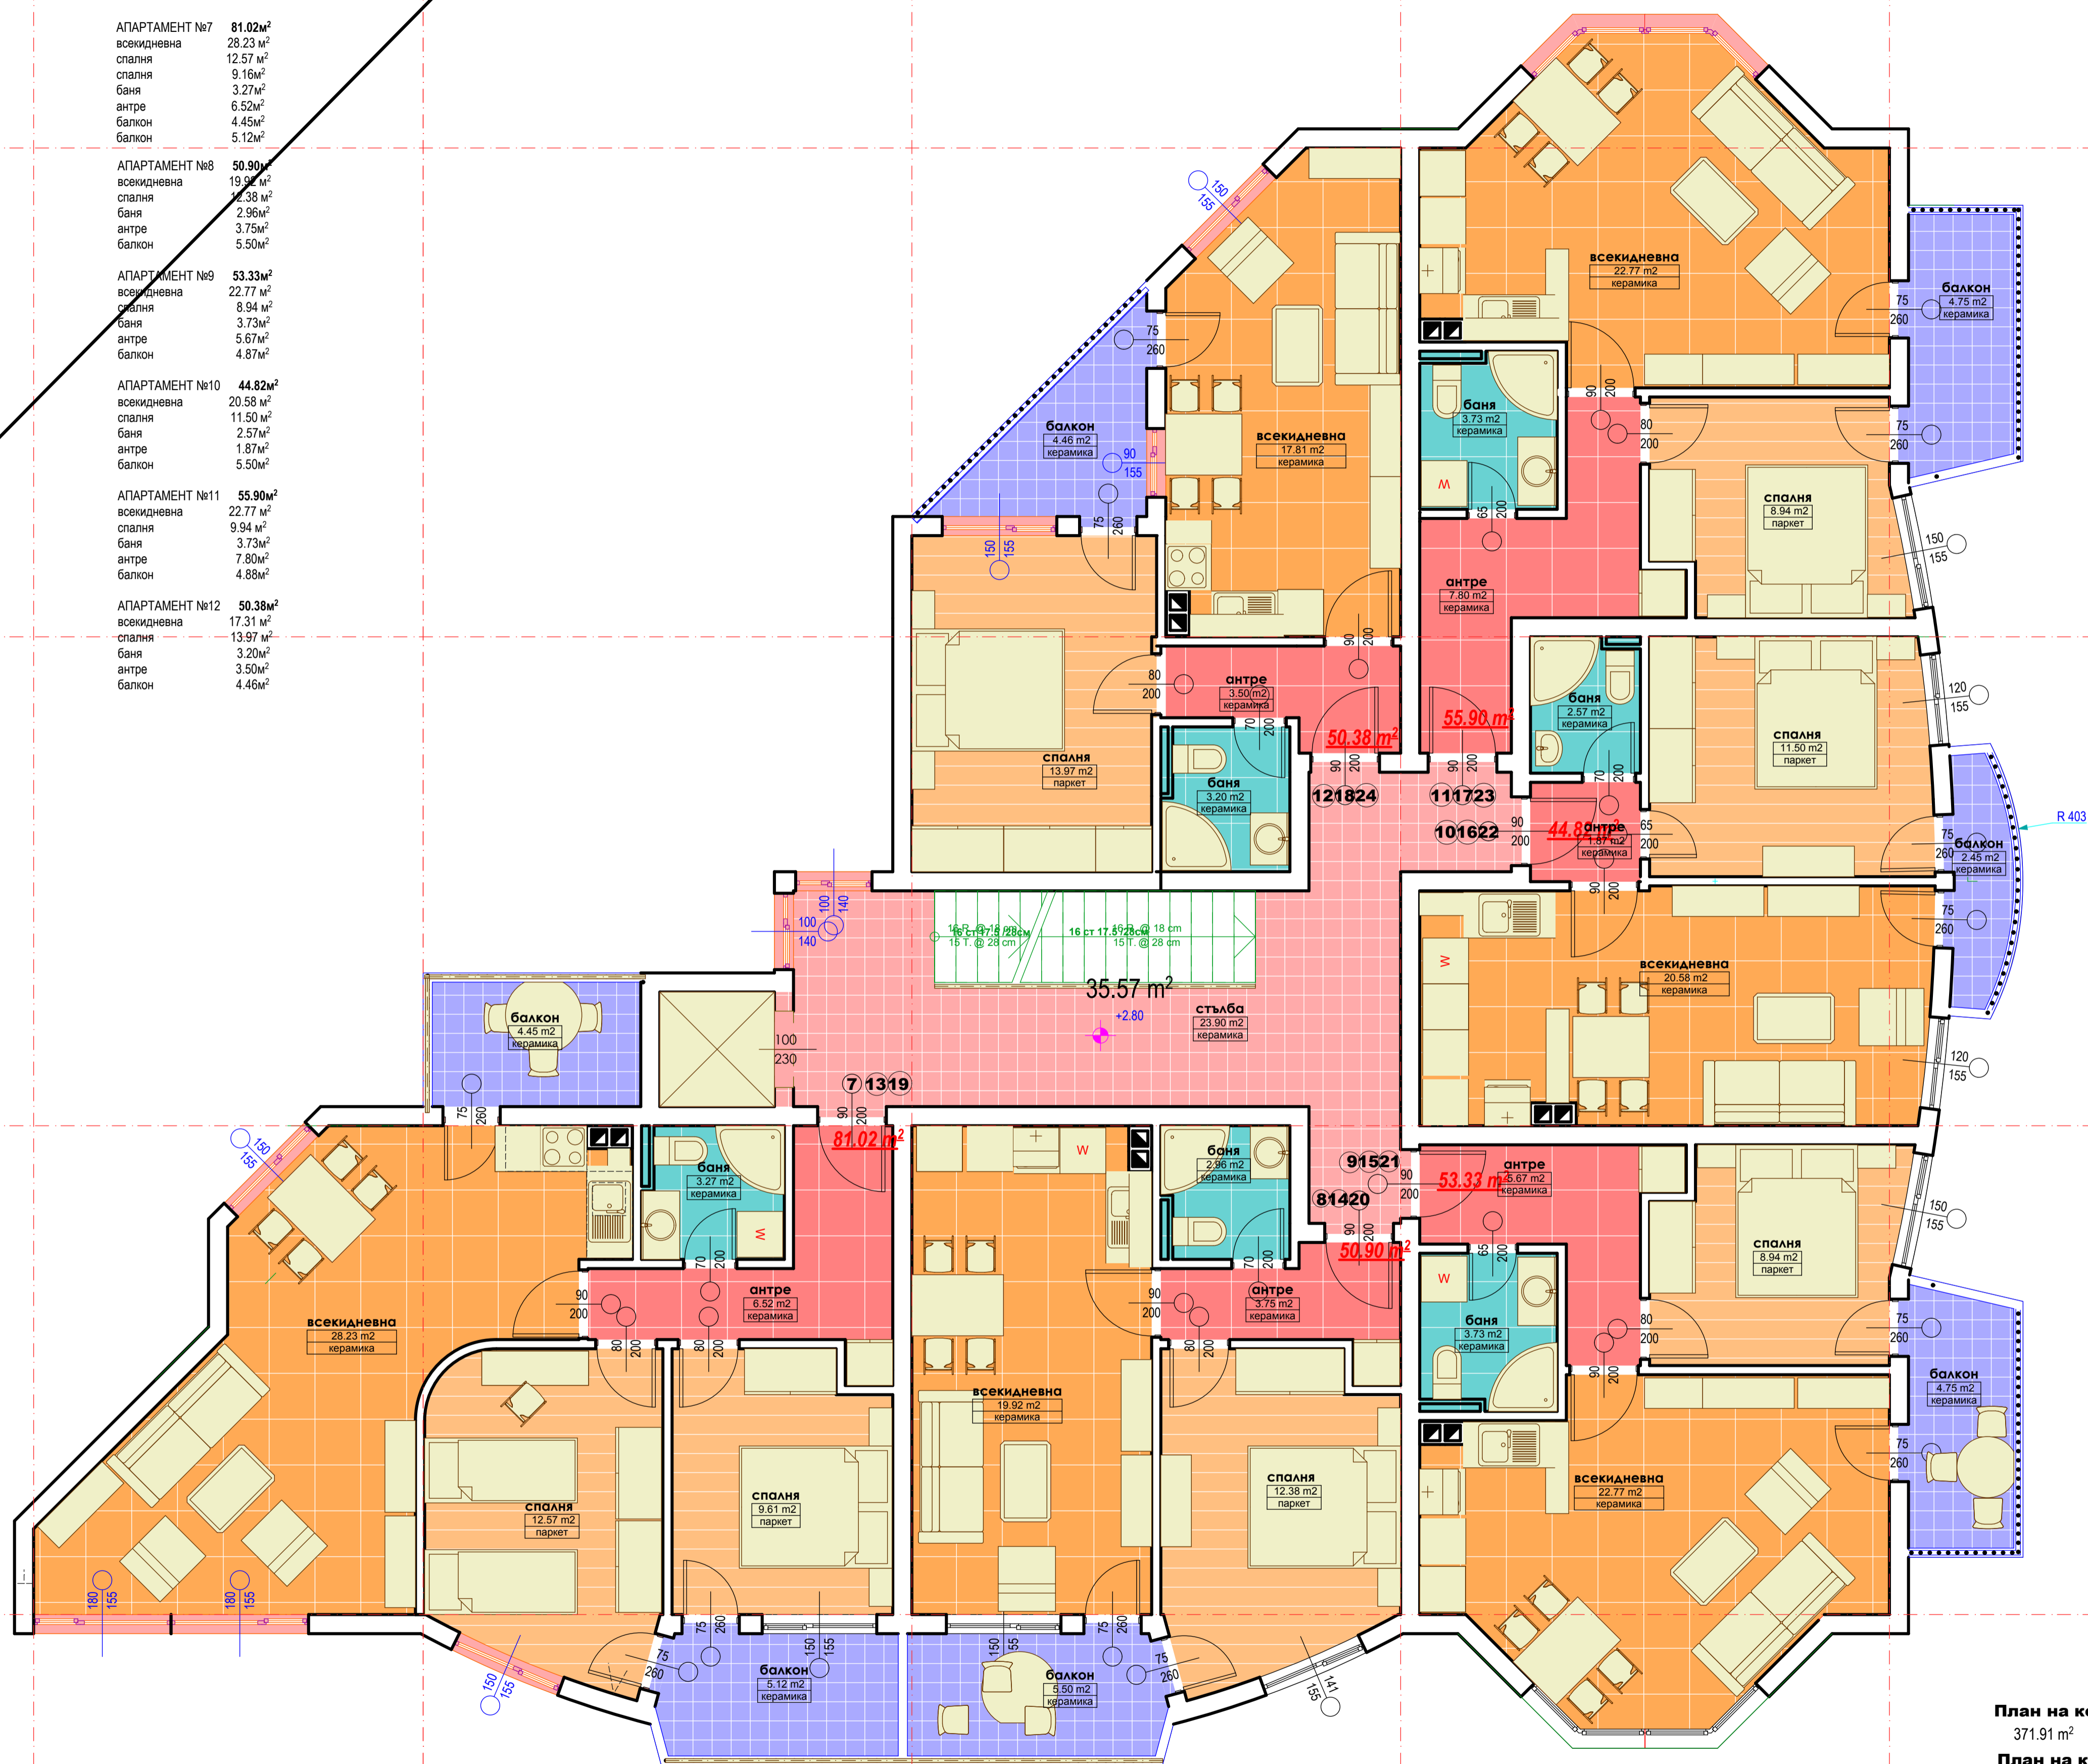

План на кота +8.40 трети жилищен етаж
 371.91 m² М 1: 50
 План на кота +5.60 втори жилищен етаж
 М 1: 50
 План на кота +2.80 първи жилищен етаж
 М 1: 50

АПАРТАМЕНТ №7 81.02m²
 всекидневна 28.23 m²
 спалня 12.57 m²
 баня 9.18m²
 антре 6.52m²
 балкон 4.45m²
 балкон 5.12m²


АПАРТАМЕНТ №8 50.90m²
 всекидневна 19.92 m²
 спалня 9.38 m²
 баня 2.96m²
 антре 3.75m²
 балкон 5.50m²

АПАРТАМЕНТ №9 53.33m²
 всекидневна 22.77 m²
 спалня 8.94 m²
 баня 3.73m²
 антре 5.67m²
 балкон 4.87m²

АПАРТАМЕНТ №10 44.82m²
 всекидневна 20.58 m²
 спалня 11.50 m²
 баня 2.57m²
 антре 1.87m²
 балкон 5.50m²

АПАРТАМЕНТ №11 55.90m²
 всекидневна 22.77 m²
 спалня 9.94 m²
 баня 3.73m²
 антре 7.80m²
 балкон 4.88m²

АПАРТАМЕНТ №12 50.38m²
 всекидневна 17.31 m²
 спалня 13.97 m²
 баня 3.20m²
 антре 3.50m²
 балкон 4.46m²

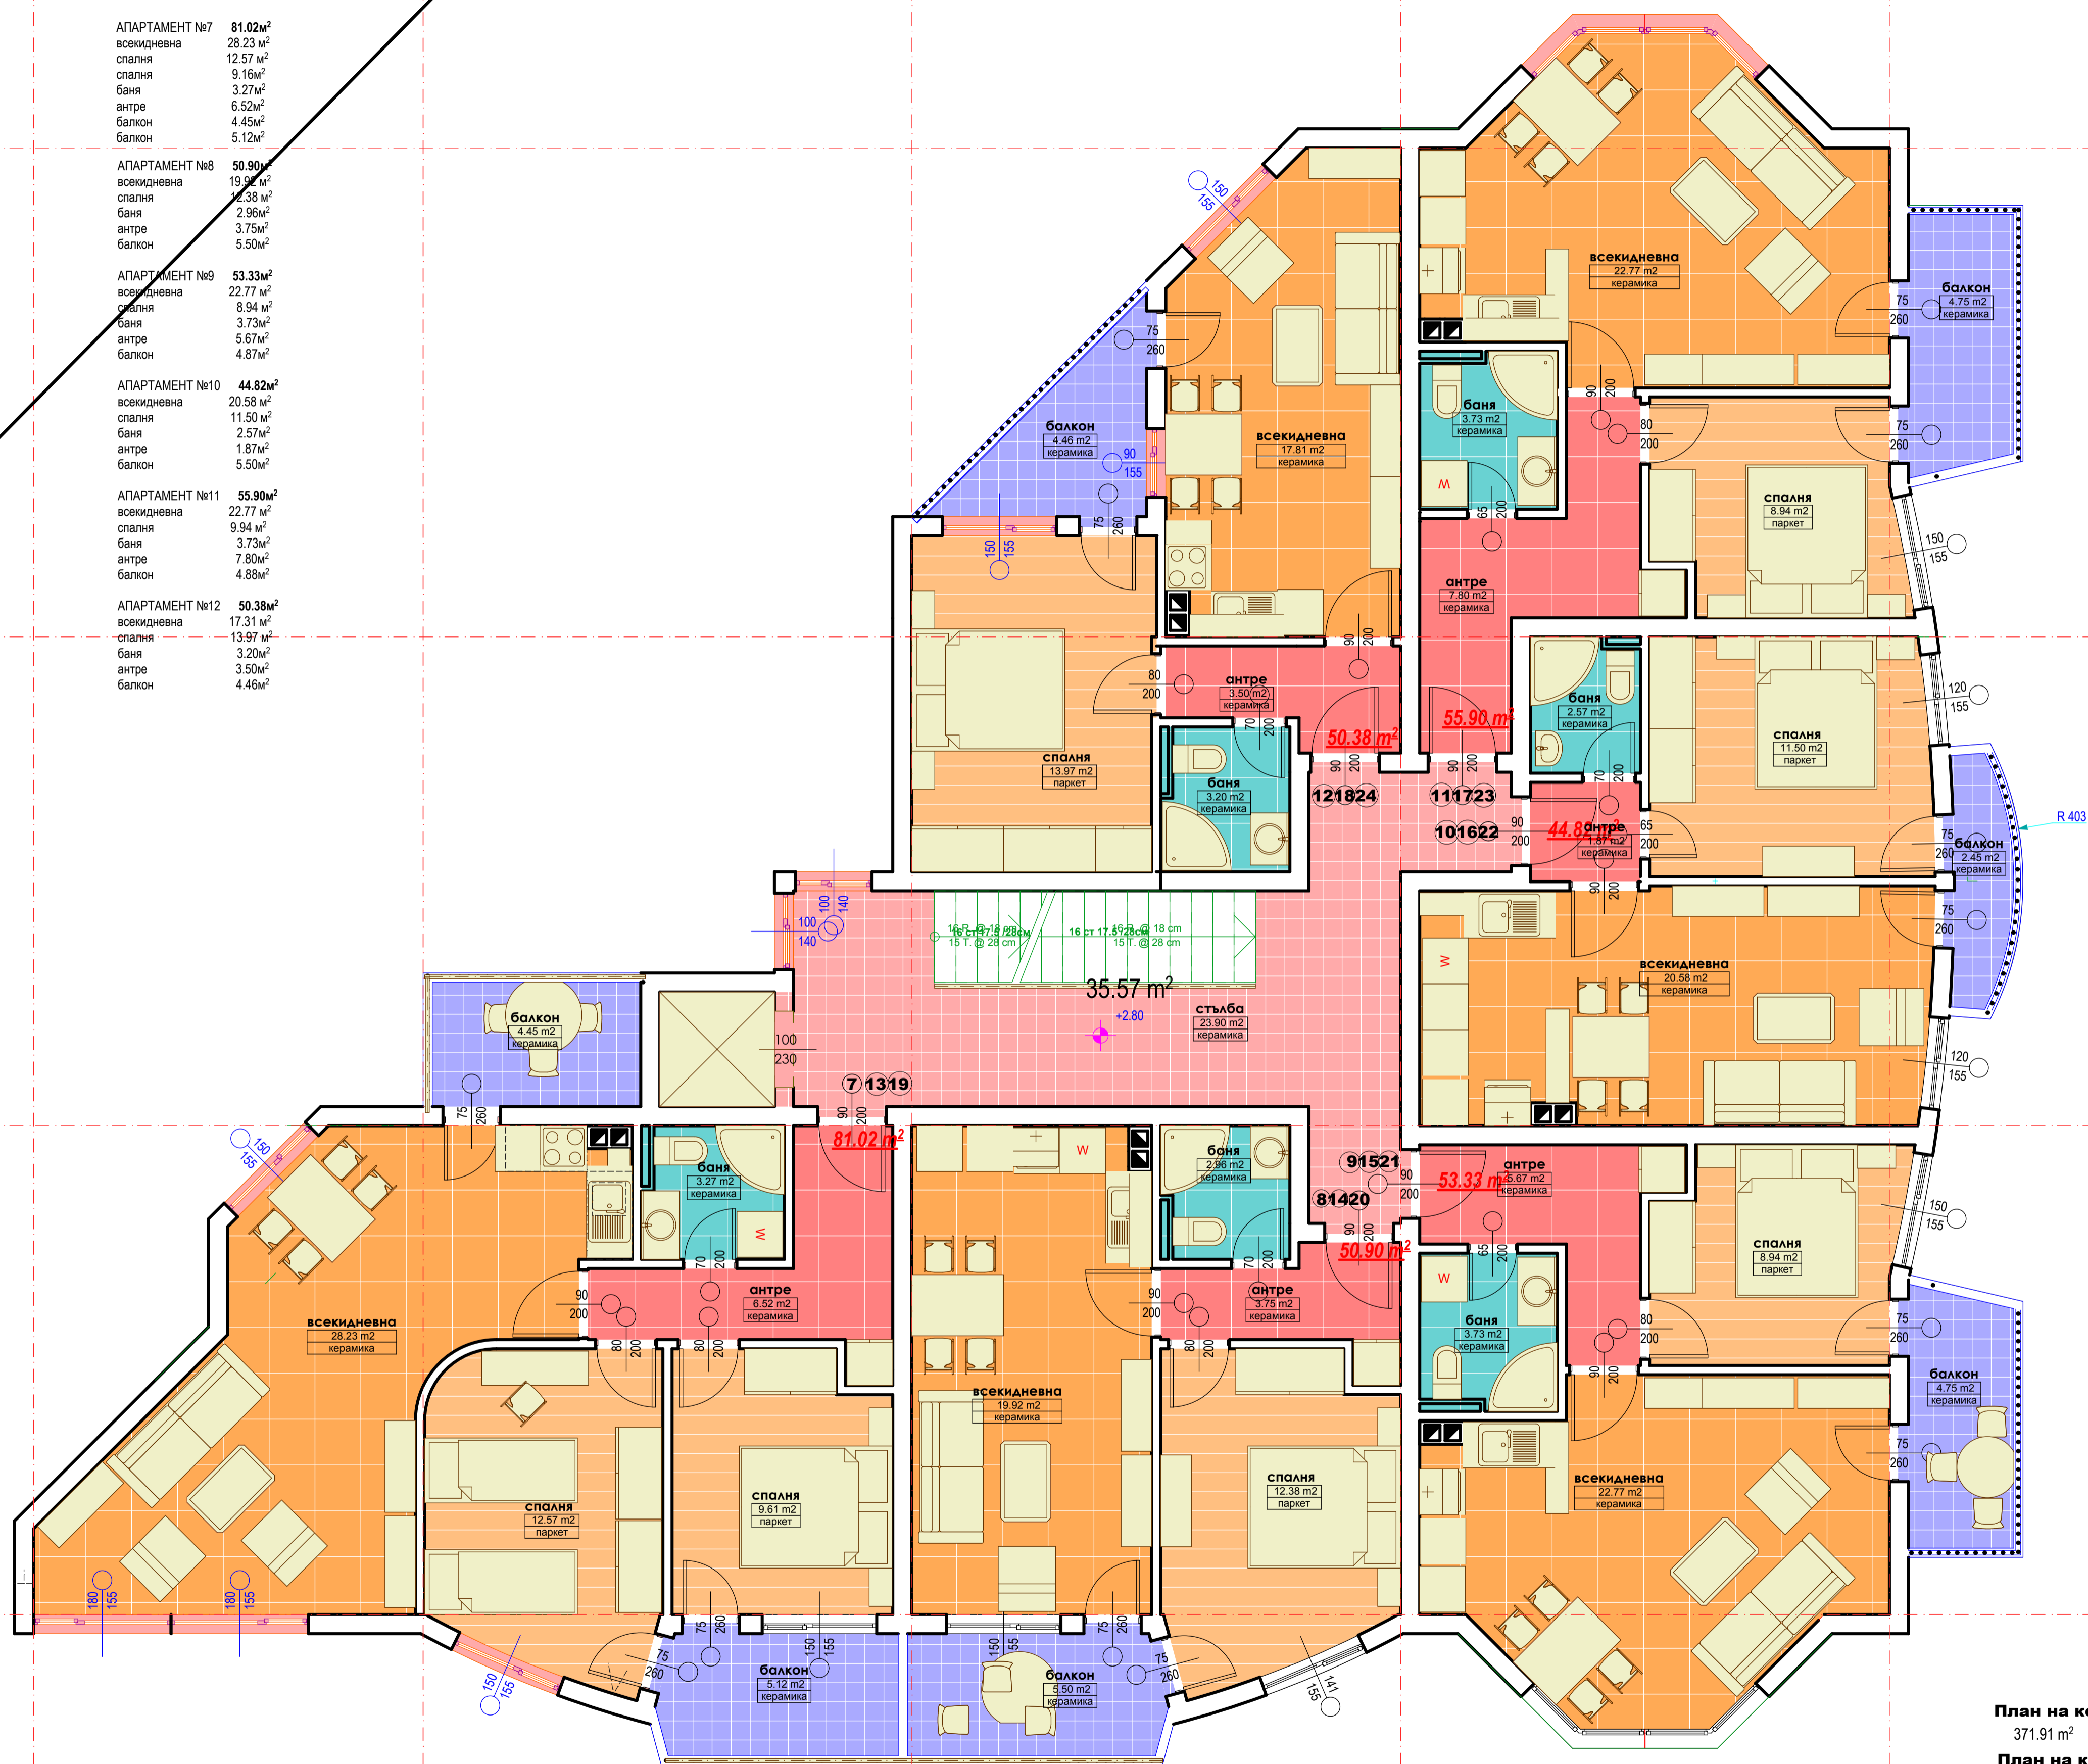

План на кота +8.40 трети жилищен етаж
 371.91 m² М 1: 50
 План на кота +5.60 втори жилищен етаж
 М 1: 50
 План на кота +2.80 първи жилищен етаж
 М 1: 50

АПАРТАМЕНТ №7 81.02m²
 всекидневна 28.23 m²
 спалня 12.57 m²
 баня 9.18m²
 антре 6.52m²
 балкон 4.45m²
 балкон 5.12m²


АПАРТАМЕНТ №8 50.90m²
 всекидневна 19.92 m²
 спалня 9.38 m²
 баня 2.96m²
 антре 3.75m²
 балкон 5.50m²

АПАРТАМЕНТ №9 53.33m²
 всекидневна 22.77 m²
 спалня 8.94 m²
 баня 3.73m²
 антре 5.67m²
 балкон 4.87m²

АПАРТАМЕНТ №10 44.82m²
 всекидневна 20.58 m²
 спалня 11.50 m²
 баня 2.57m²
 антре 1.87m²
 балкон 5.50m²

АПАРТАМЕНТ №11 55.90m²
 всекидневна 22.77 m²
 спалня 9.94 m²
 баня 3.73m²
 антре 7.80m²
 балкон 4.88m²

АПАРТАМЕНТ №12 50.38m²
 всекидневна 17.31 m²
 спалня 13.97 m²
 баня 3.20m²
 антре 3.50m²
 балкон 4.46m²

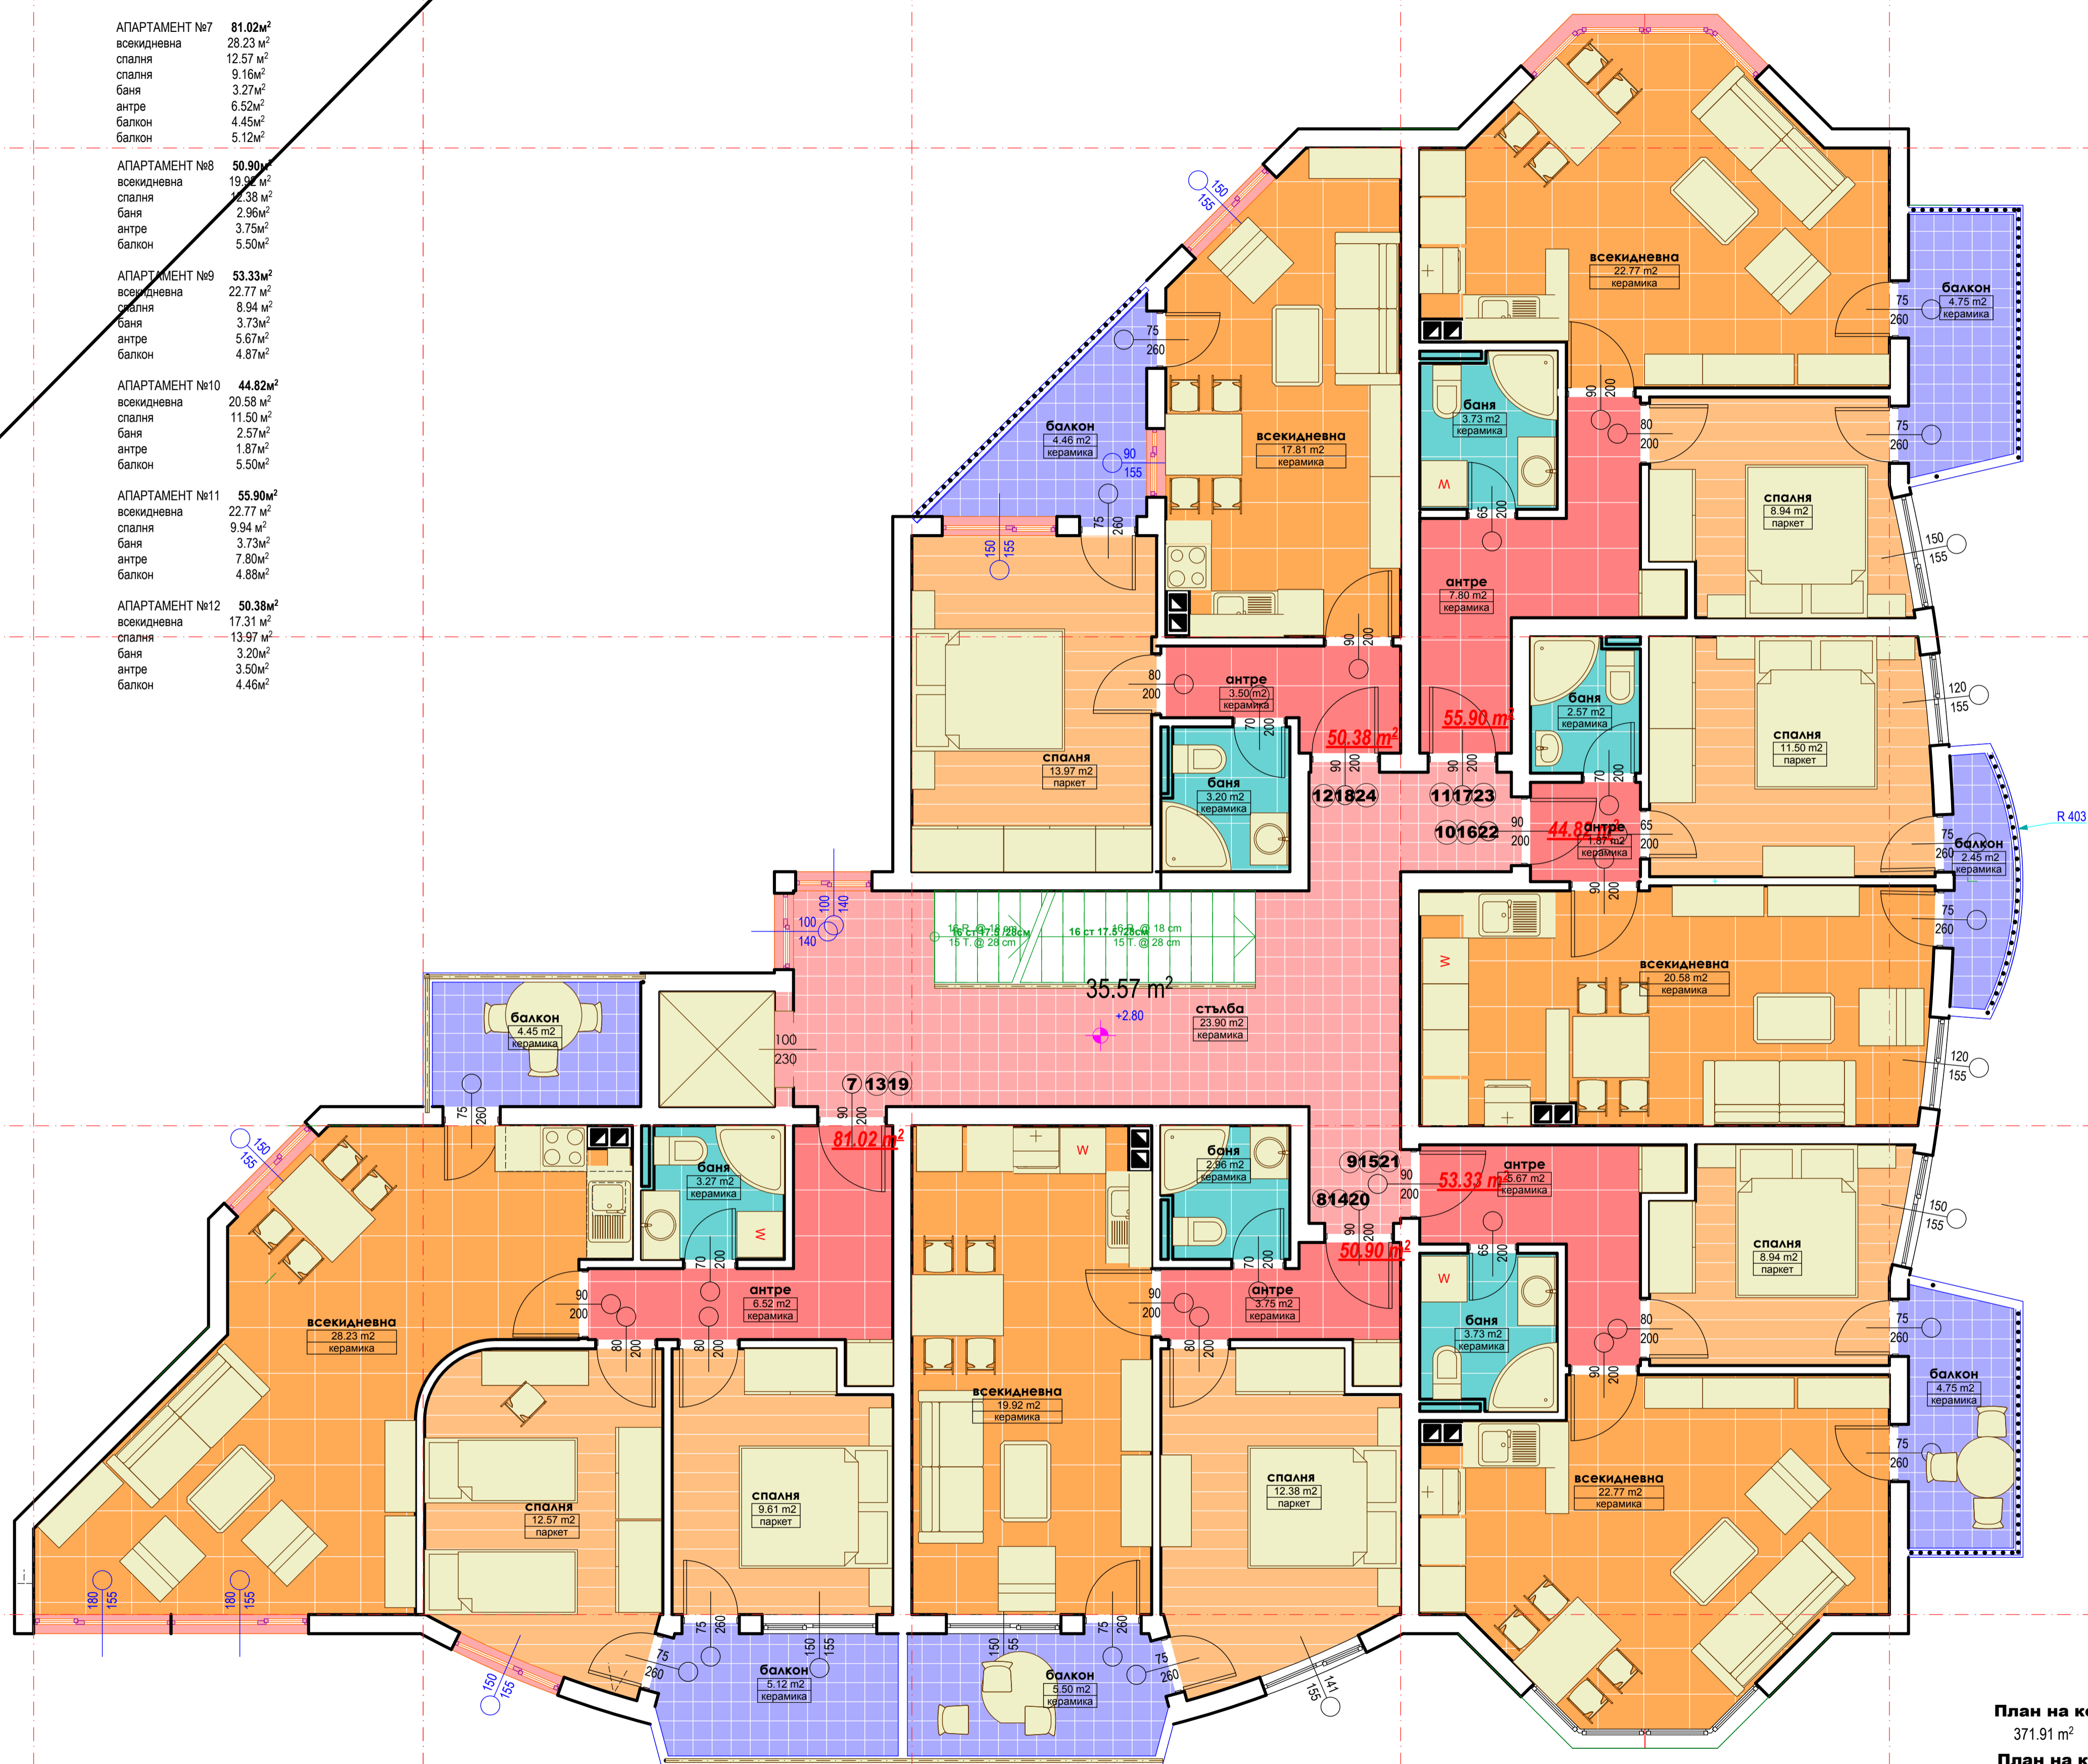

План на кота +8.40 трети жилищен етаж
 371.91 m² М 1: 50
 План на кота +5.60 втори жилищен етаж
 М 1: 50
 План на кота +2.80 първи жилищен етаж
 М 1: 50


АПАРТАМЕНТ №25 56.38m²
 всекидневна 19.92 m²
 спалня 12.38 m²
 баня 2.96 m²
 антре 3.75 m²
 балкон 11.38 m²

АПАРТАМЕНТ №26 53.33m²
 всекидневна 22.77 m²
 спалня 8.94 m²
 баня 3.73 m²
 антре 5.67 m²
 балкон 4.87 m²

АПАРТАМЕНТ №27 44.82m²
 всекидневна 20.58 m²
 спалня 11.50 m²
 баня 2.57 m²
 антре 1.87 m²
 балкон 5.50 m²


АПАРТАМЕНТ №28 55.90m²
 всекидневна 22.77 m²
 спалня 9.94 m²
 баня 3.73 m²
 антре 7.80 m²
 балкон 4.88 m²

АПАРТАМЕНТ №33 65.10m²
 всекидневна 25.36 m²
 спалня 9.61 m²
 спалня 10.67 m²
 баня 3.27 m²
 антре 6.52 m²

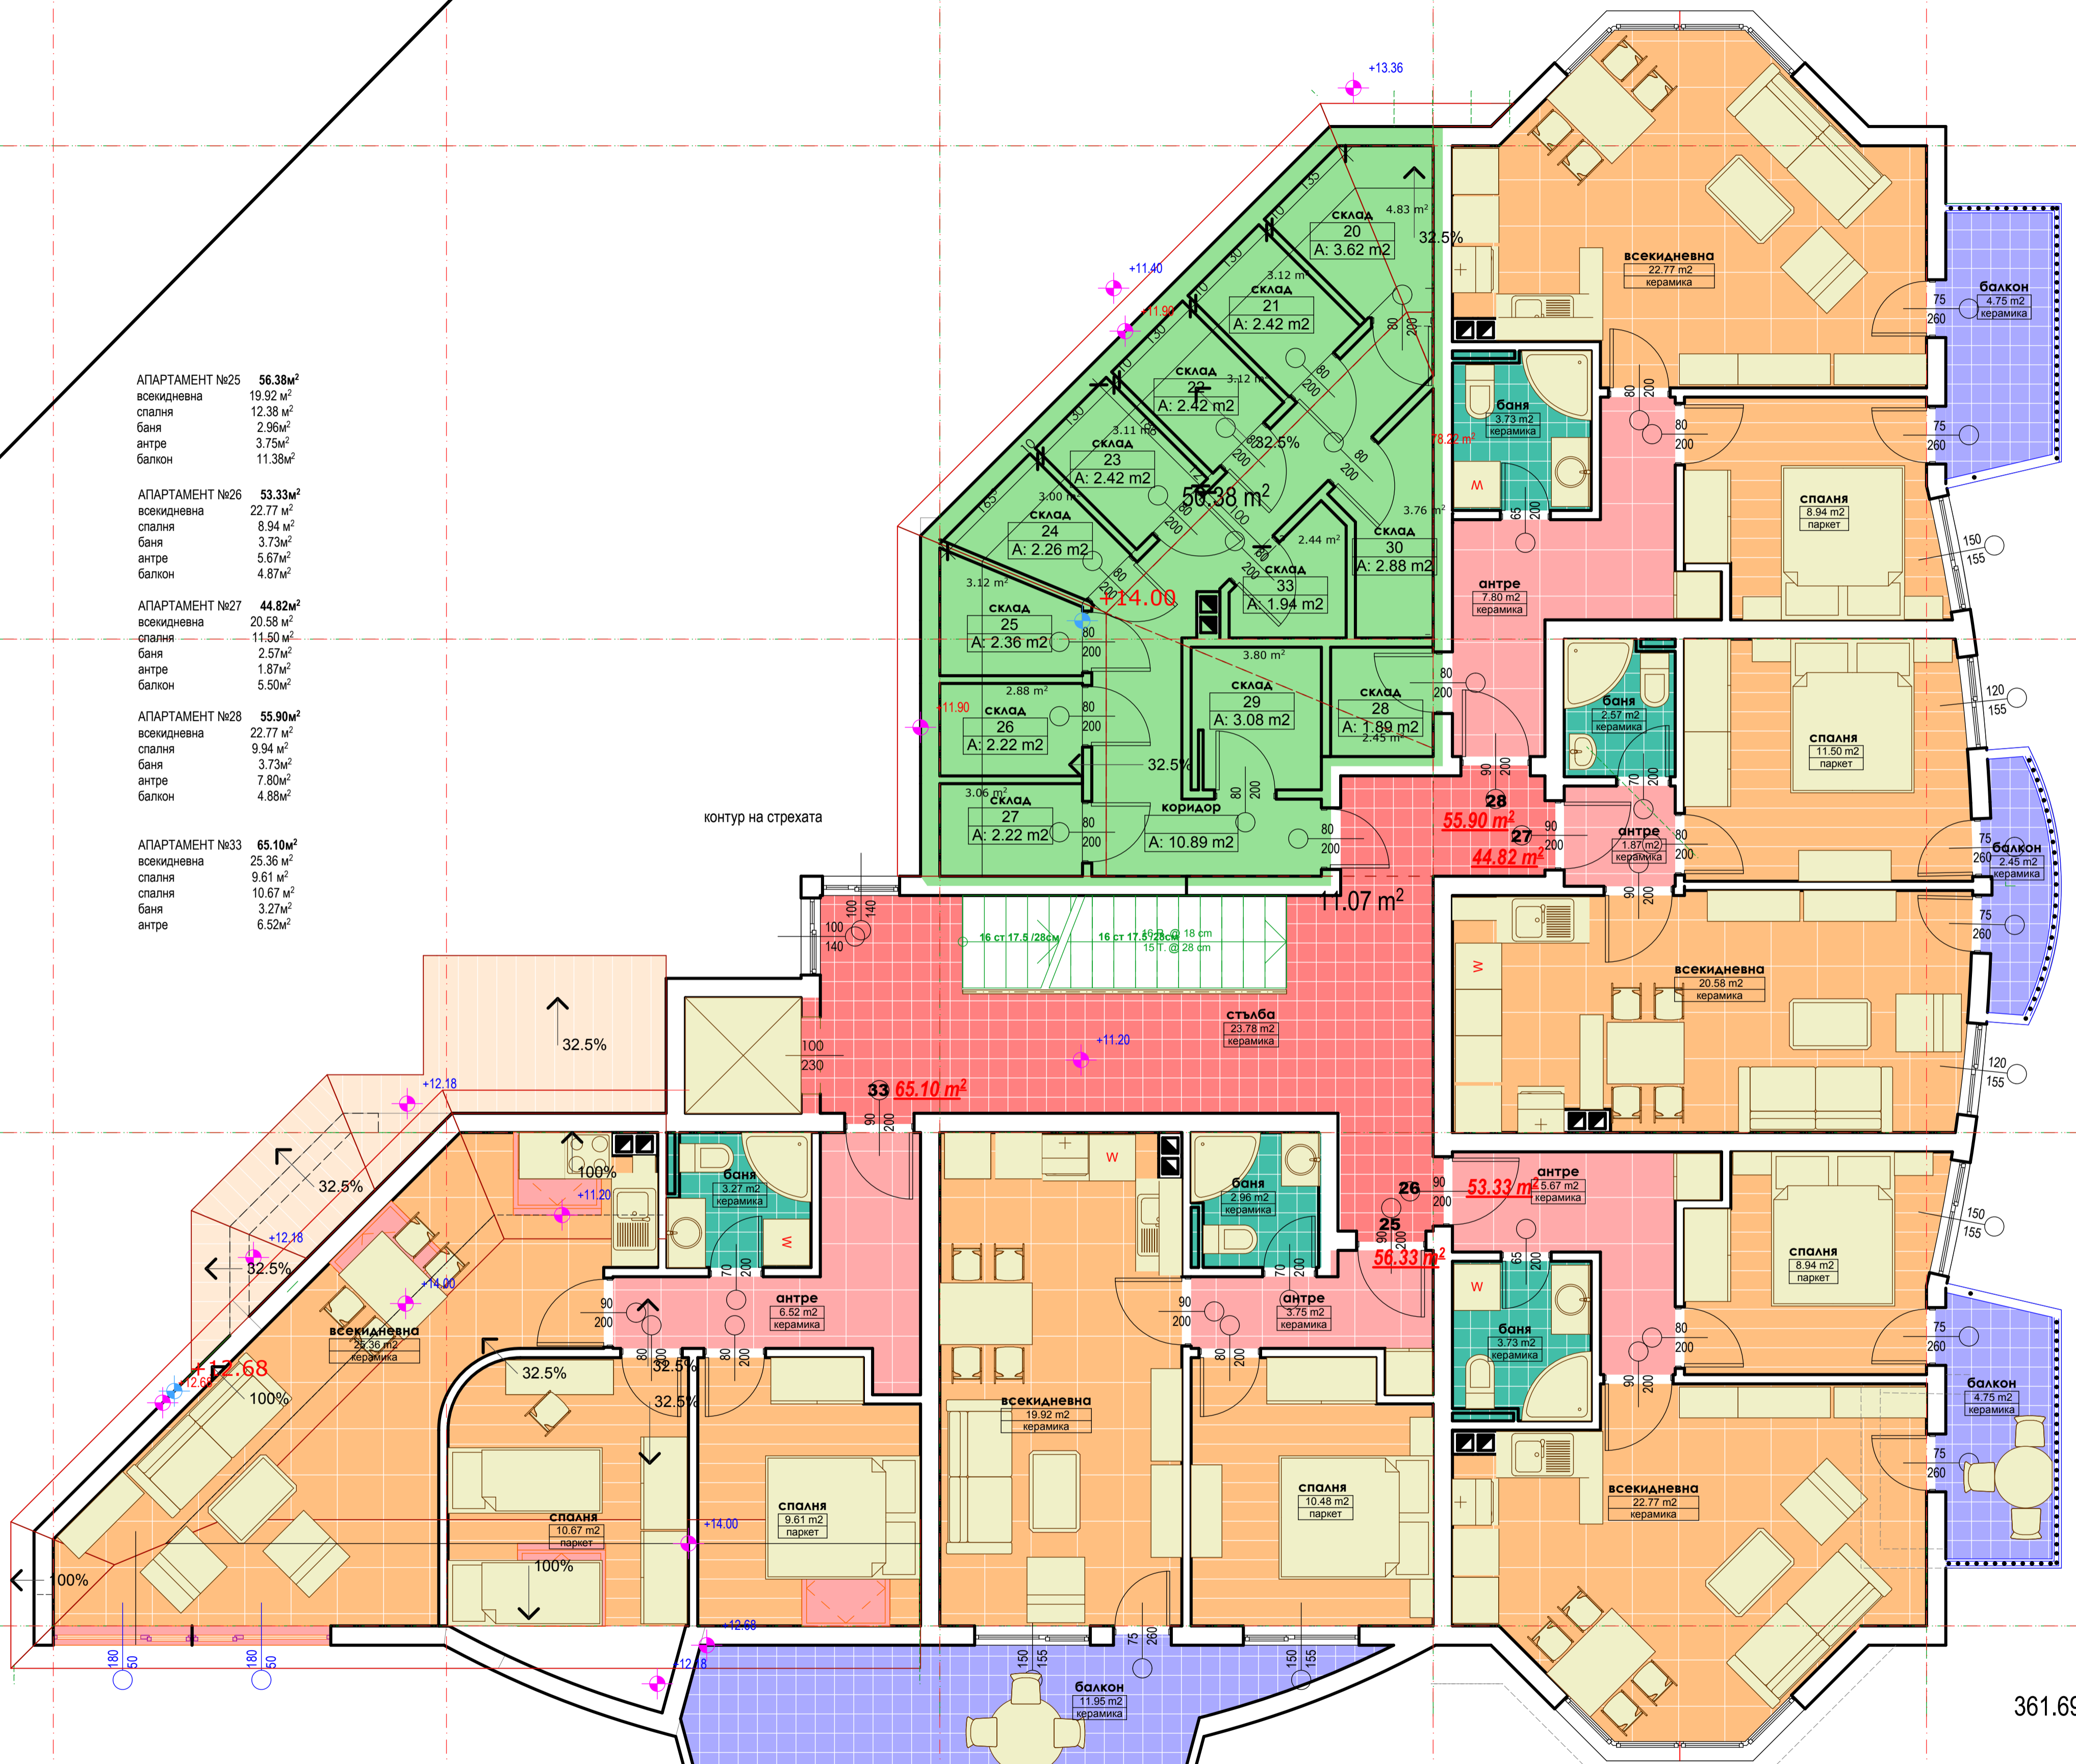

361.69 m²

План на кота +11.20 четвърти жилищен етаж
 Покривни линии М 1: 50

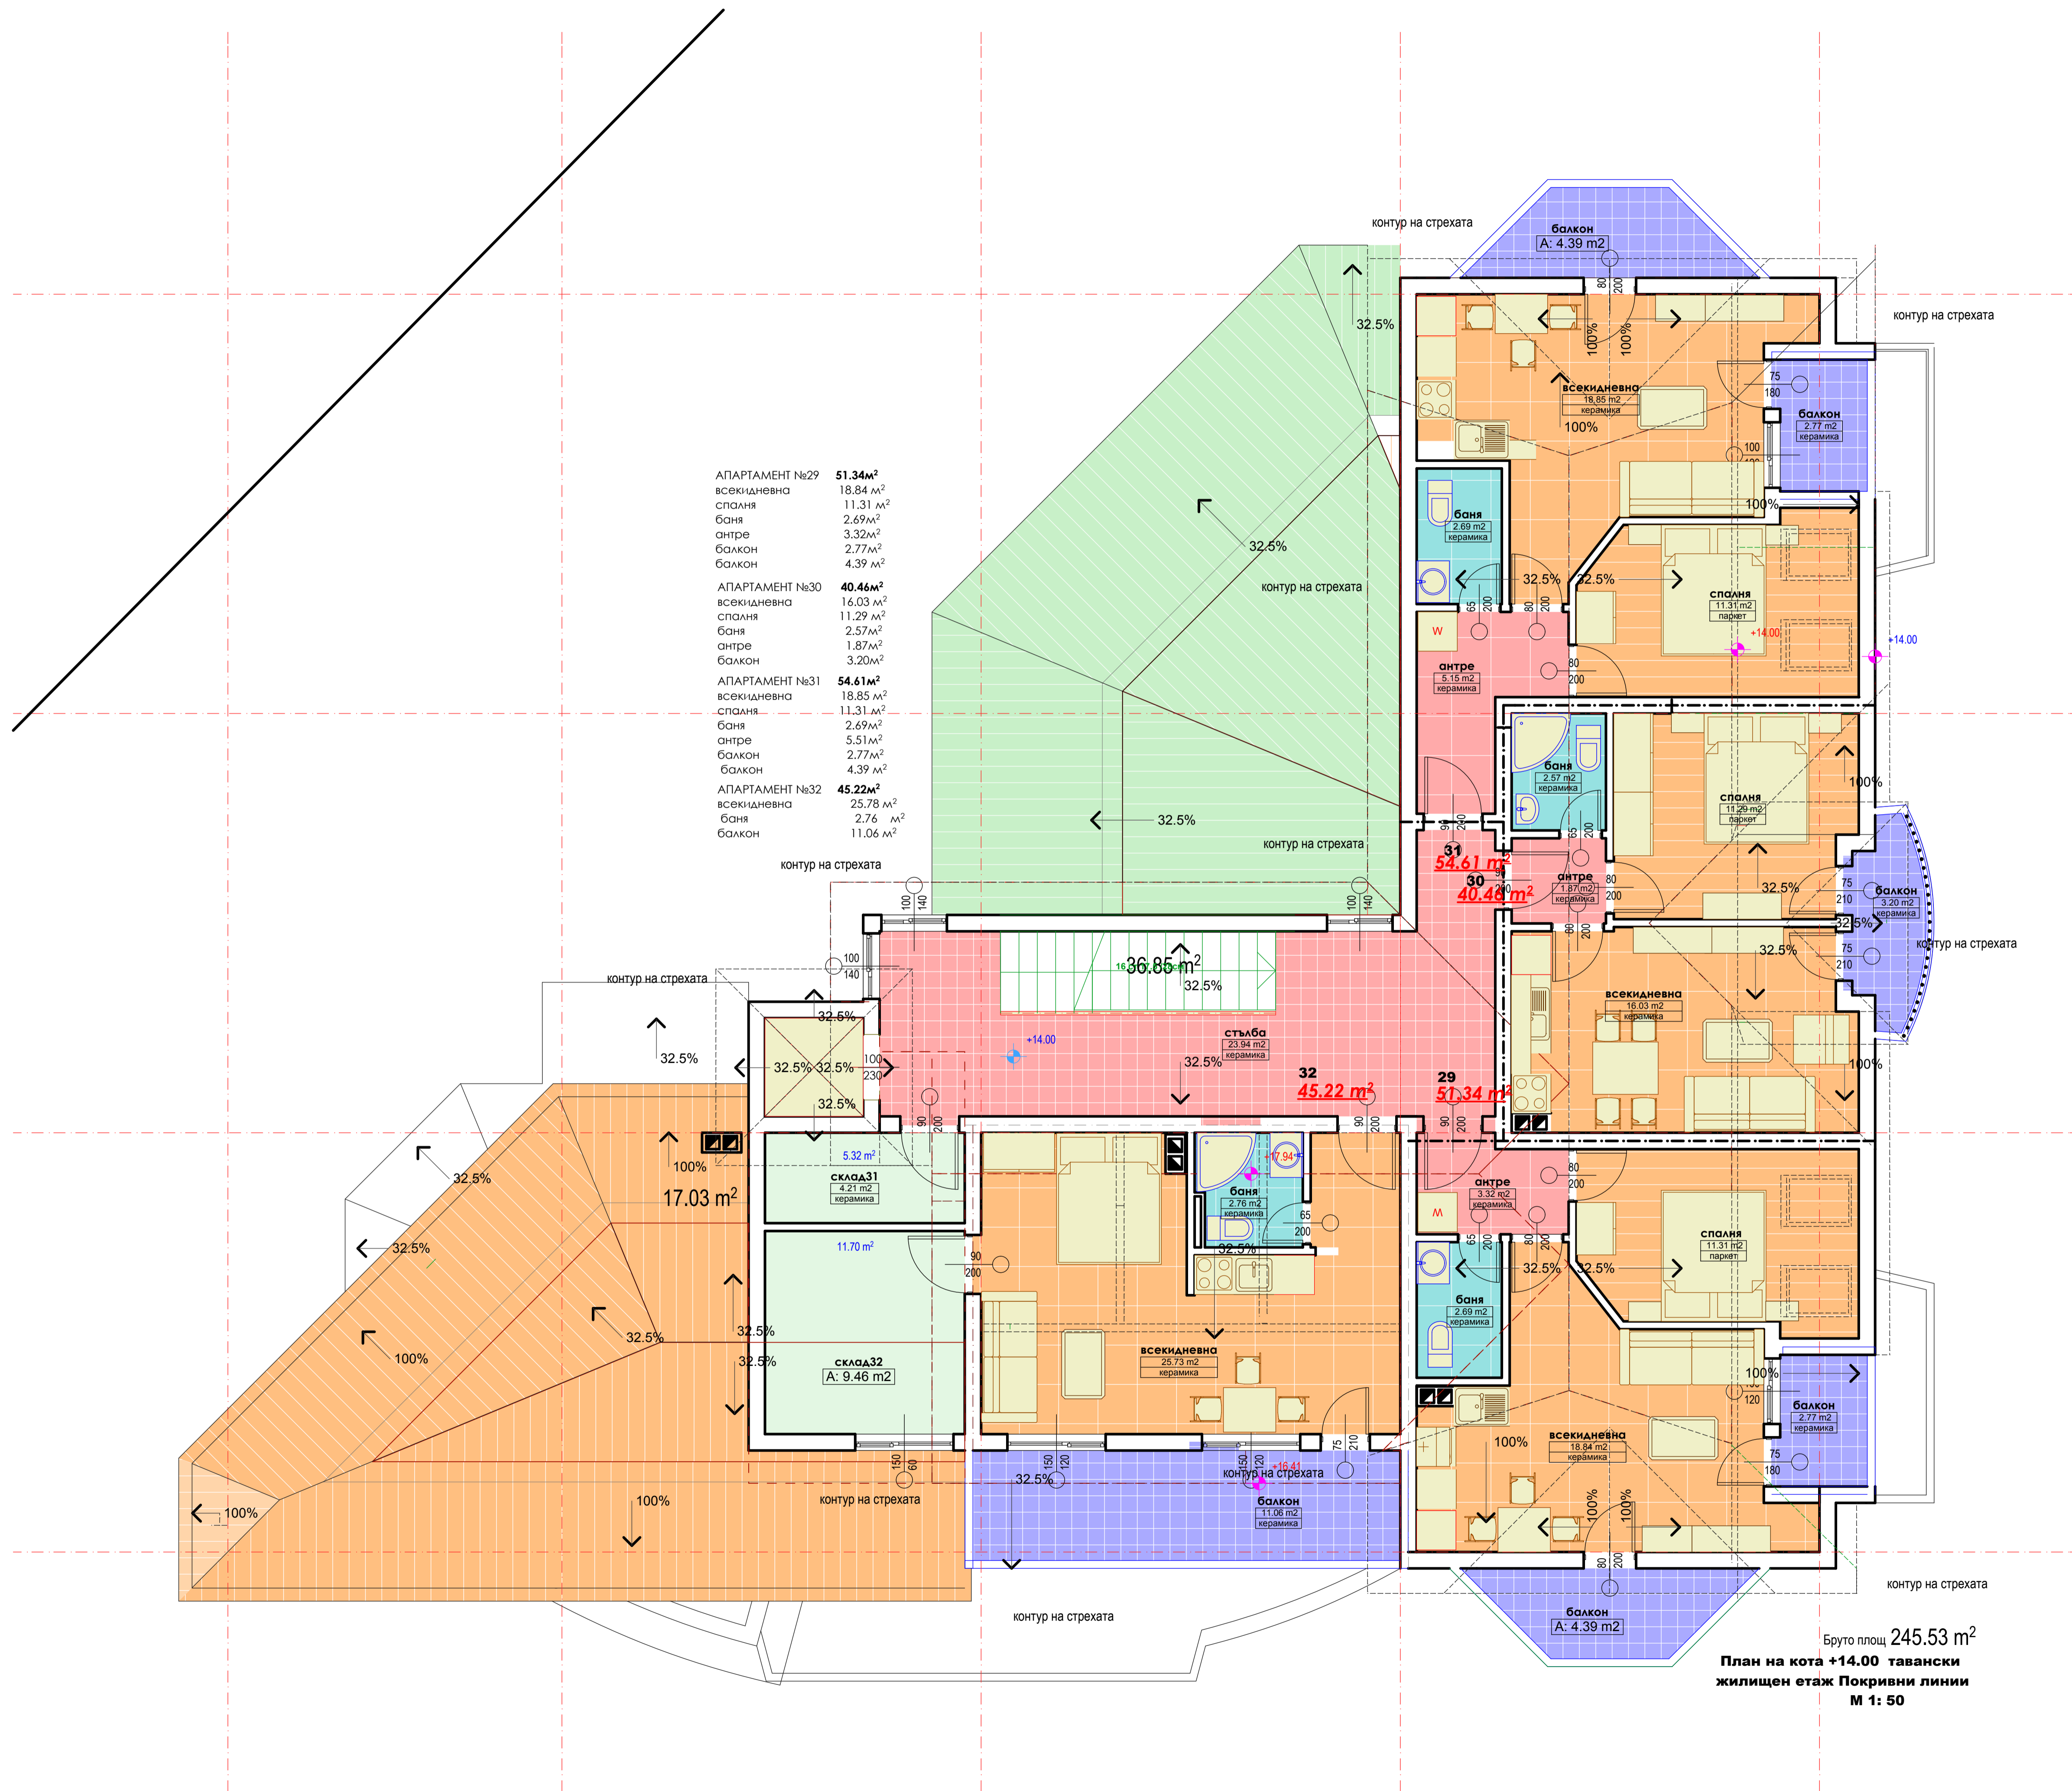

АПАРТАМЕНТ №29	51.34 m²
всекидневна	18.84 m ²
спалня	11.31 m ²
баня	2.69 m ²
антре	3.32 m ²
балкон	2.77 m ²
балкон	4.39 m ²
АПАРТАМЕНТ №30	40.46 m²
всекидневна	16.03 m ²
спалня	11.29 m ²
баня	2.57 m ²
антре	1.87 m ²
балкон	3.20 m ²
АПАРТАМЕНТ №31	54.61 m²
всекидневна	18.85 m ²
спалня	11.31 m ²
баня	2.69 m ²
антре	5.51 m ²
балкон	2.77 m ²
балкон	4.39 m ²
АПАРТАМЕНТ №32	45.22 m²
всекидневна	25.78 m ²
баня	2.76 m ²
балкон	11.06 m ²

Бруто площ **245.53 m²**
План на етаж +14.00 тавански
жилищен етаж Покривни линии
М 1: 50